



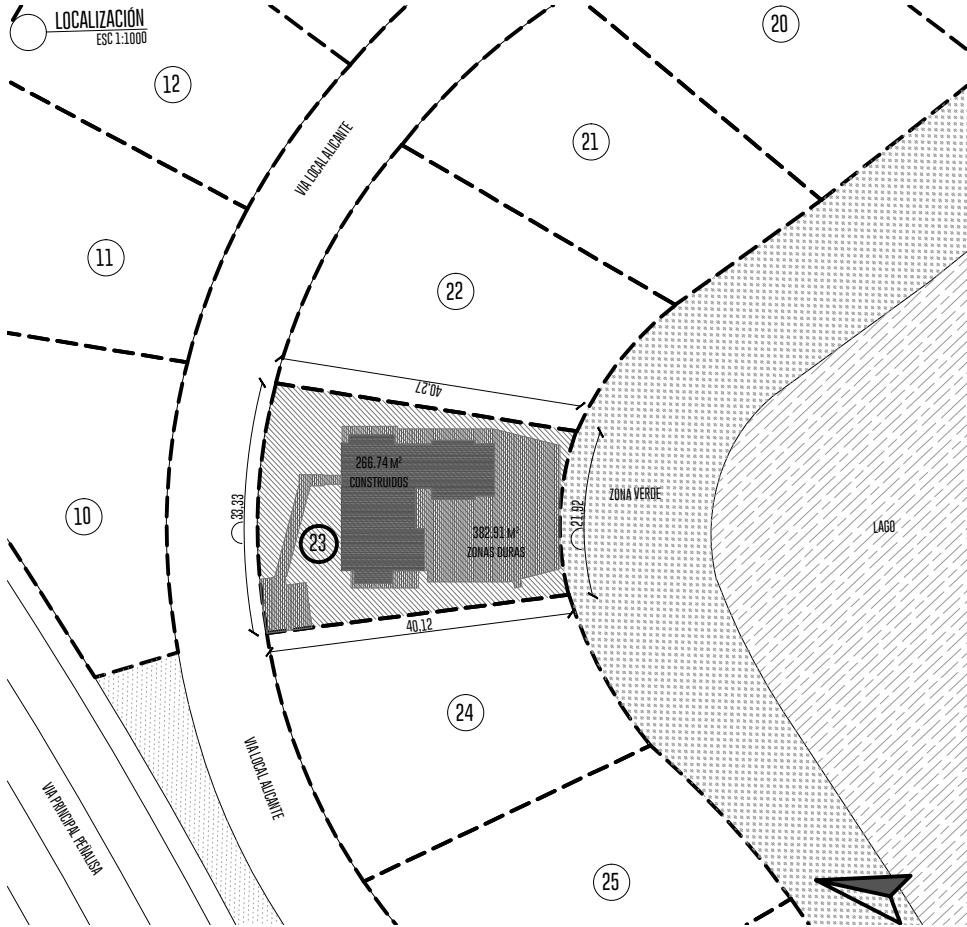

INDICE

CODIGO	UBICACIÓN
A-00	LOCALIZACIÓN, IMPLANTACIÓN Y CUADRO DE ÁREAS
A-01	LEVANTAMIENTO PLANTA
A-02	LEVANTAMIENTO DE FACHADAS
A-03	LEVANTAMIENTO DE FACHADAS
A-04	LOCALIZACIÓN PROPUESTA, IMPLANTACIÓN PROPUESTA
A-05	PROPUESTA PLANTA
A-06	PROPUESTA FACHADAS
A-07	PROPUESTA FACHADAS
A-08	ACABADOS DE PISOS
I-01	INSTALACIONES DE GAS
I-02	INSTALACIONES ELECTRICAS
I-03	INSTALACIONES DE ILUMINACIÓN
I-04	INSTALACIONES DE ILUMINACIÓN
I-05	INSTALACIONES DE CLIMATIZACIÓN
D-00	LISTA DE DETALLES Y REFERENCIAS
D-01	DETALLE DE PISCINA
D-02	DETALLE JACUZZI Y FIREPIT
D-03	DETALLE SALA, COMEDOR, BALCÓN
D-04	DETALLE COCINA
D-05	DETALLE COCINA
D-06	DETALLE COCINA
D-07	DETALLE COCINA
D-08	DETALLE VESTIER
D-09	DETALLE TOCADOR, BAR
D-10	DETALLE ESCALERA
D-11	DETALLE HAB. VISITAS, FUENTE, VESTIER
D-12	DETALLE BBQ
D-13	DETALLE RAMPA DE ACCESO
D-14	DETALLE BAÑO PRINCIPAL
D-15	DETALLE BAÑO PRINCIPAL
D-16	DETALLE BAÑO PRINCIPAL
D-17	DETALLE BAÑO SECUNDARIO
D-18	DETALLE BAÑO VESTIER
PV01-06	DETALLES PUERTAS Y VENTANAS

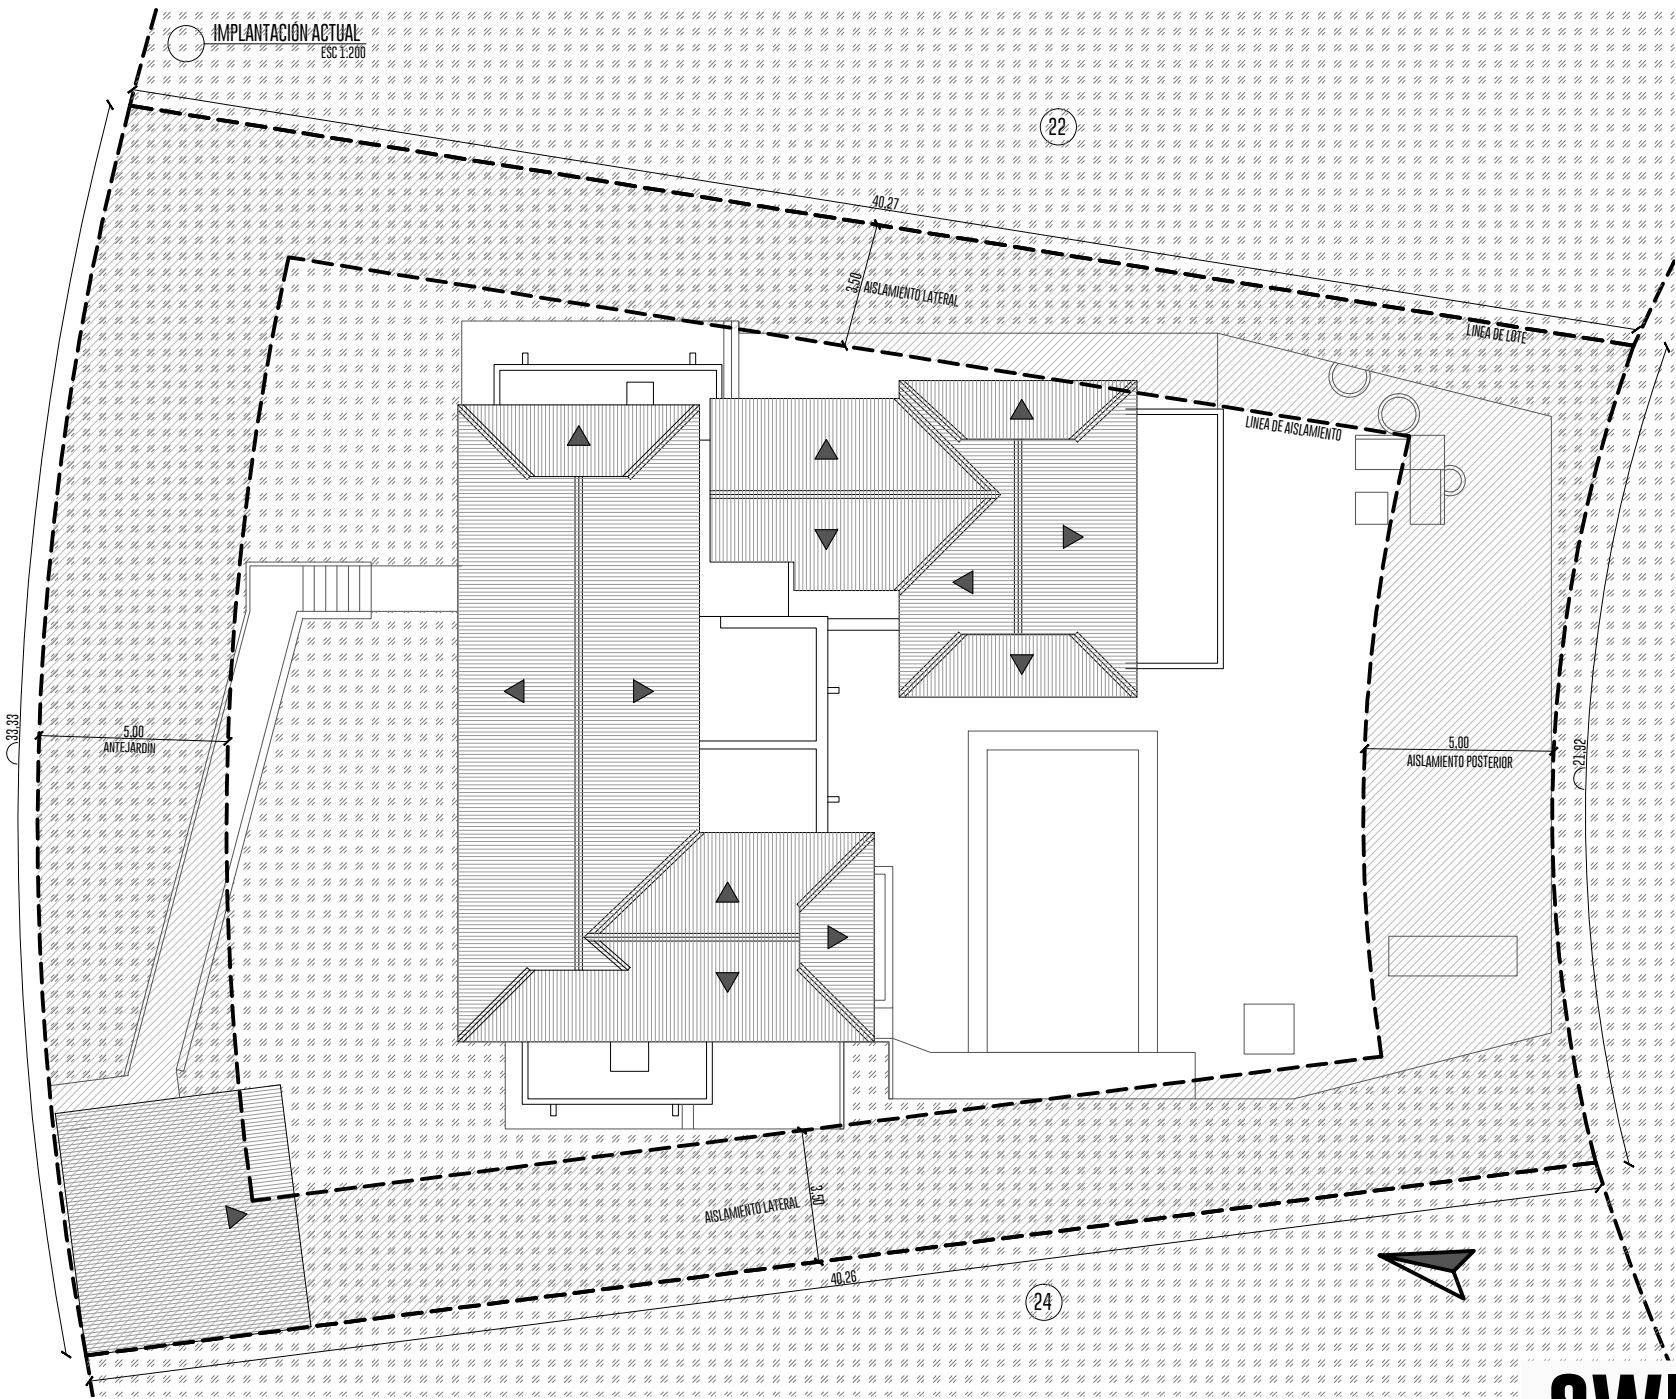

CUADRO DE ÁREAS - CASA ALICANTE 23

ÁREA DE LOTE		1104.83 M²		
	PERMITIDO	ACTUAL	PROPUESTO	
M² CONSTRUIDOS	220.96 M²	260.46 M²	266.74 M²	
I. OCUPACIÓN	20%	23.5%	23.5%	
M² ZONAS DURAS	82.86 M²	382.91 M²	358.81 M²	
I. ZONAS DURAS	7.5%	34.6%	32.4%	
A. POSTERIOR	5.00M	8.90M	8.90M	
A. LATERAL	3.50M	3.50M	3.50M	
ANTEJARDIN	5.00M	11.00M	11.00M	
PARQ. ADICIONALES	1	0	1	

SWITCH

PROYECTO 201601
CASA PENALISA

GIRARDOT
CUNDINAMARCA

ESCALA
INDICADAS

A00
09/09/2016

LOCALIZACIÓN

IMPLANTACIÓN


CUADRO DE ÁREAS

ARQ. SANTIAGO ALARCÓN T.P. A15422016

ING. RODOLFO LAGUNA T.P. 2520222774 CND

LUZ MARINA POTES C.C. 30201917

RUBEN DARIO GUZMAN C.C. 19483780

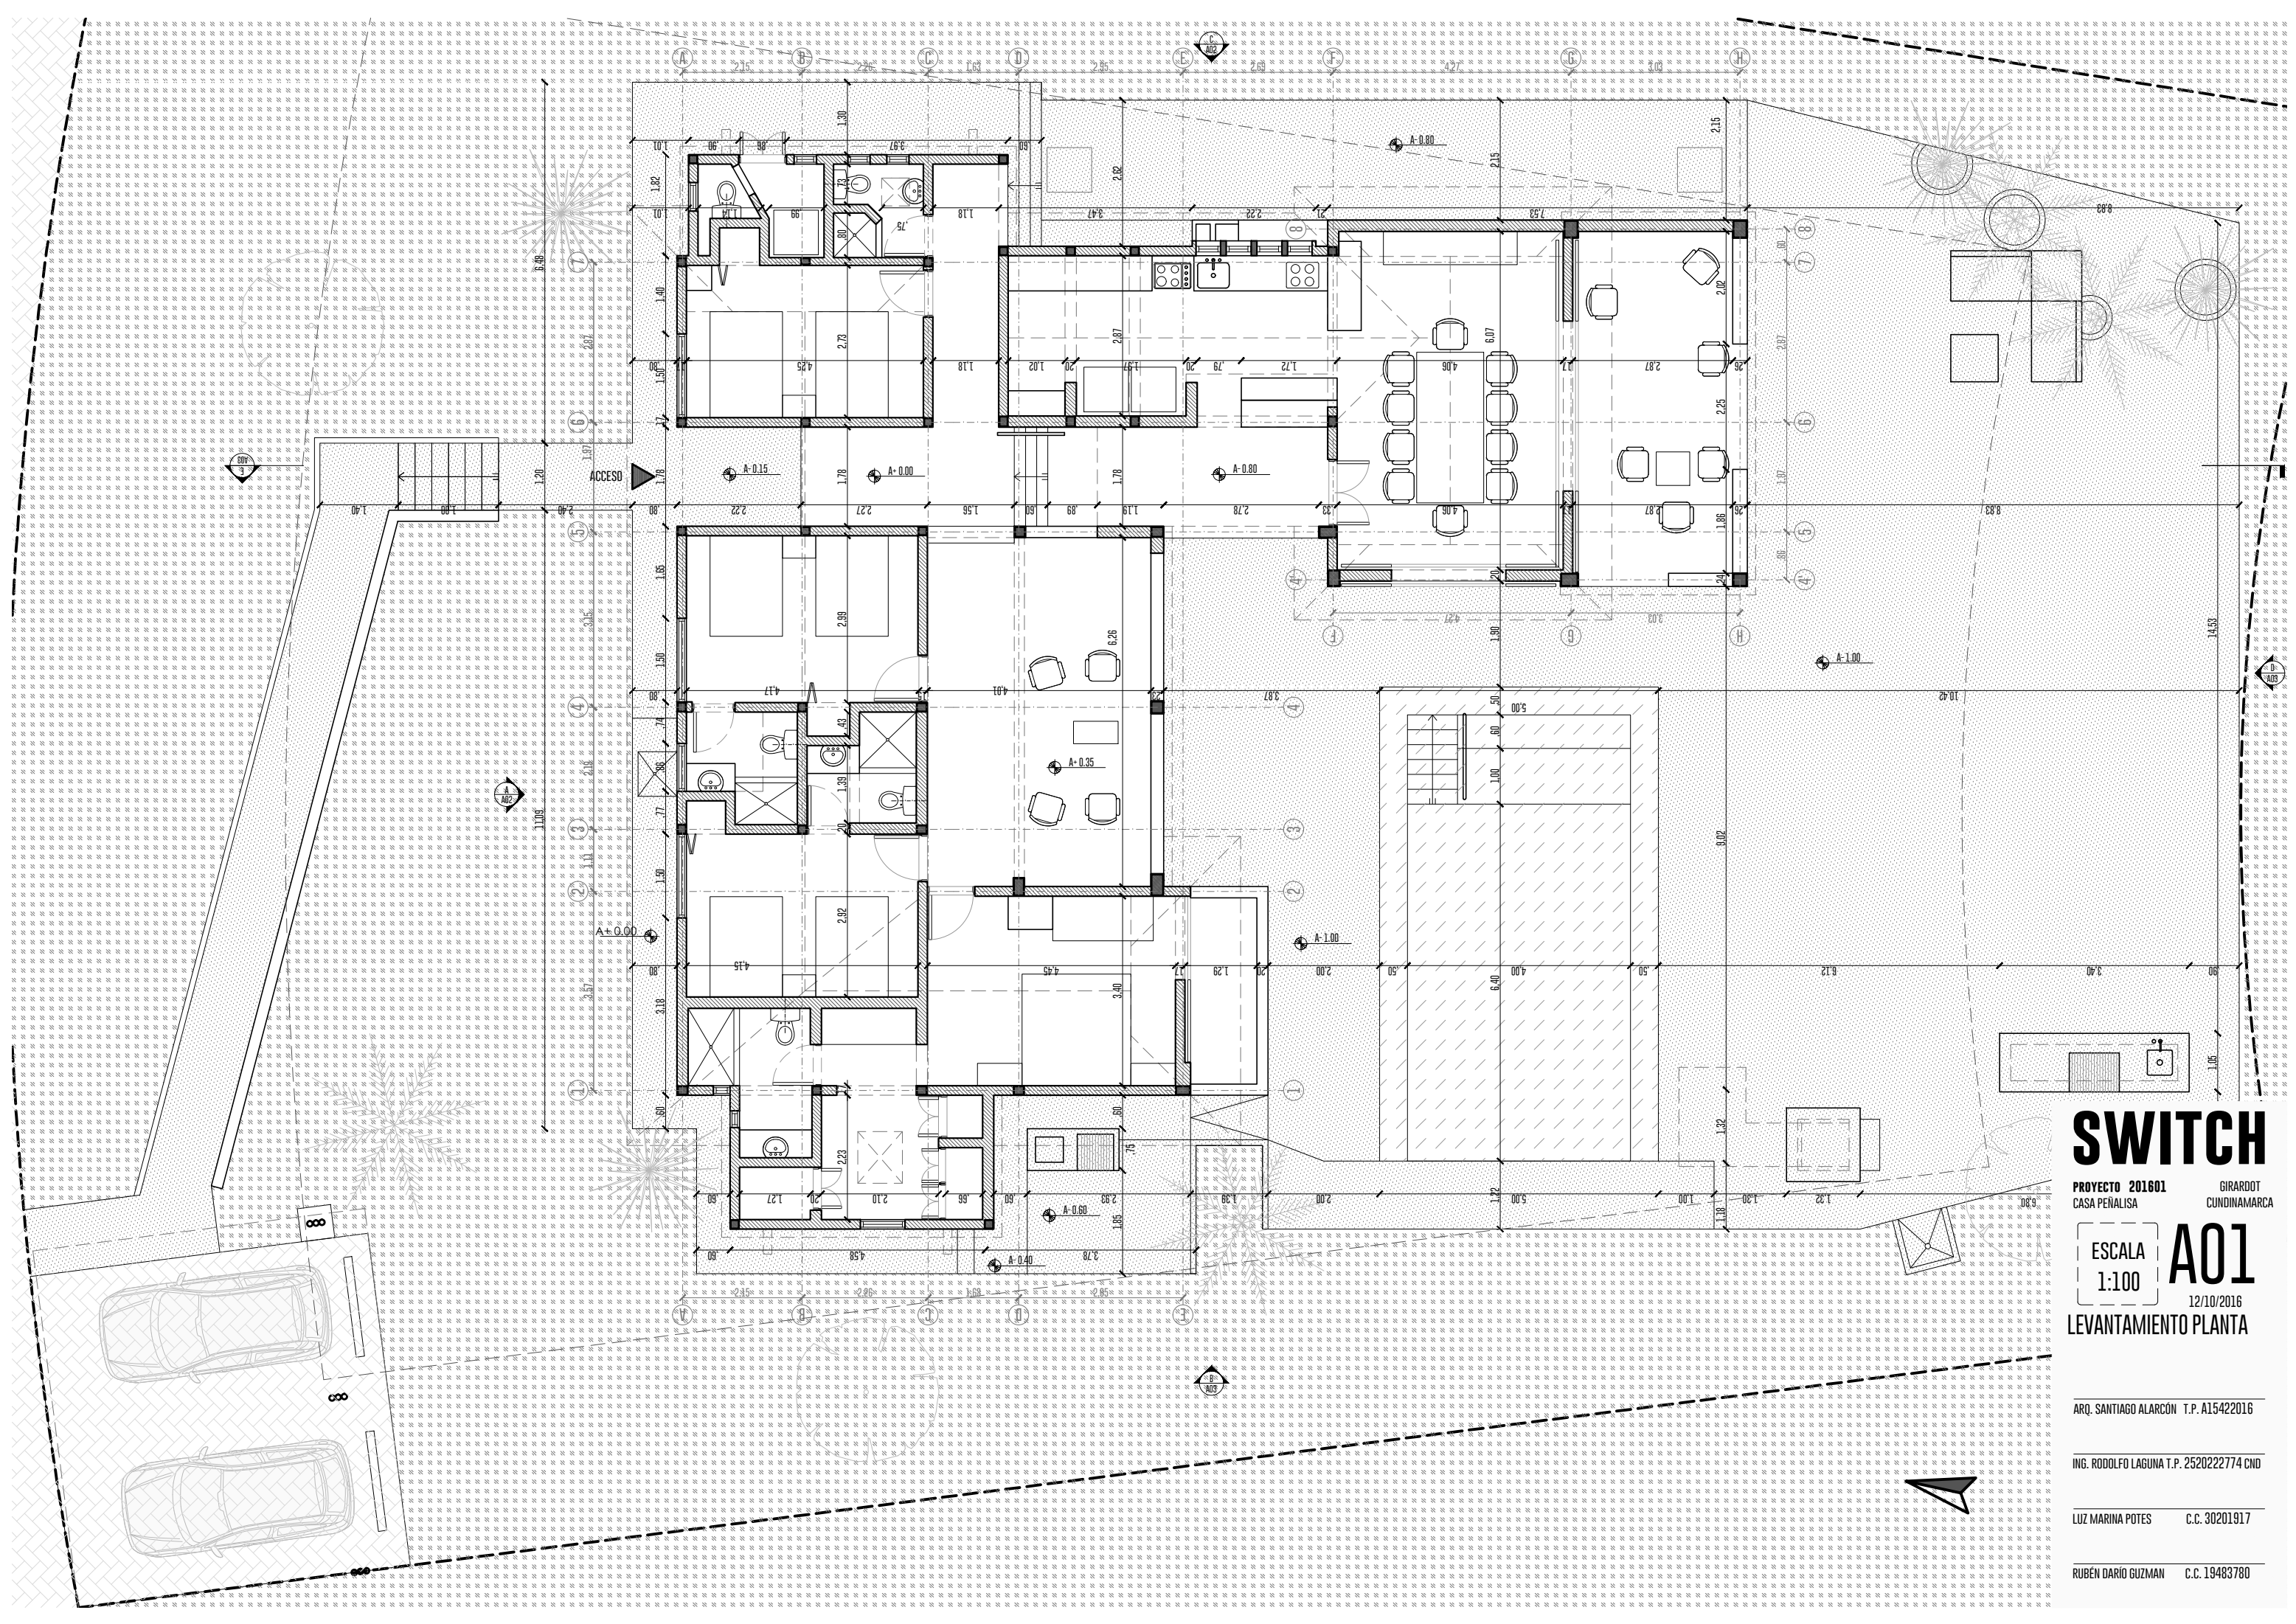

SWITCH

PROYECTO 201601
CASA PEÑALISA

GIRARDOT
CUNDINAMARCA



ESCALA
1:100
A01
12/10/2016
LEVANTAMIENTO PLANTA

ARQ. SANTIAGO ALARCON T.P. A15422016

ING. RODOLFO LAGUNA T.P. 2520222774 CND

LUZ MARINA POTES C.C. 30201917

RUBEN DARIO GUZMAN C.C. 19483780

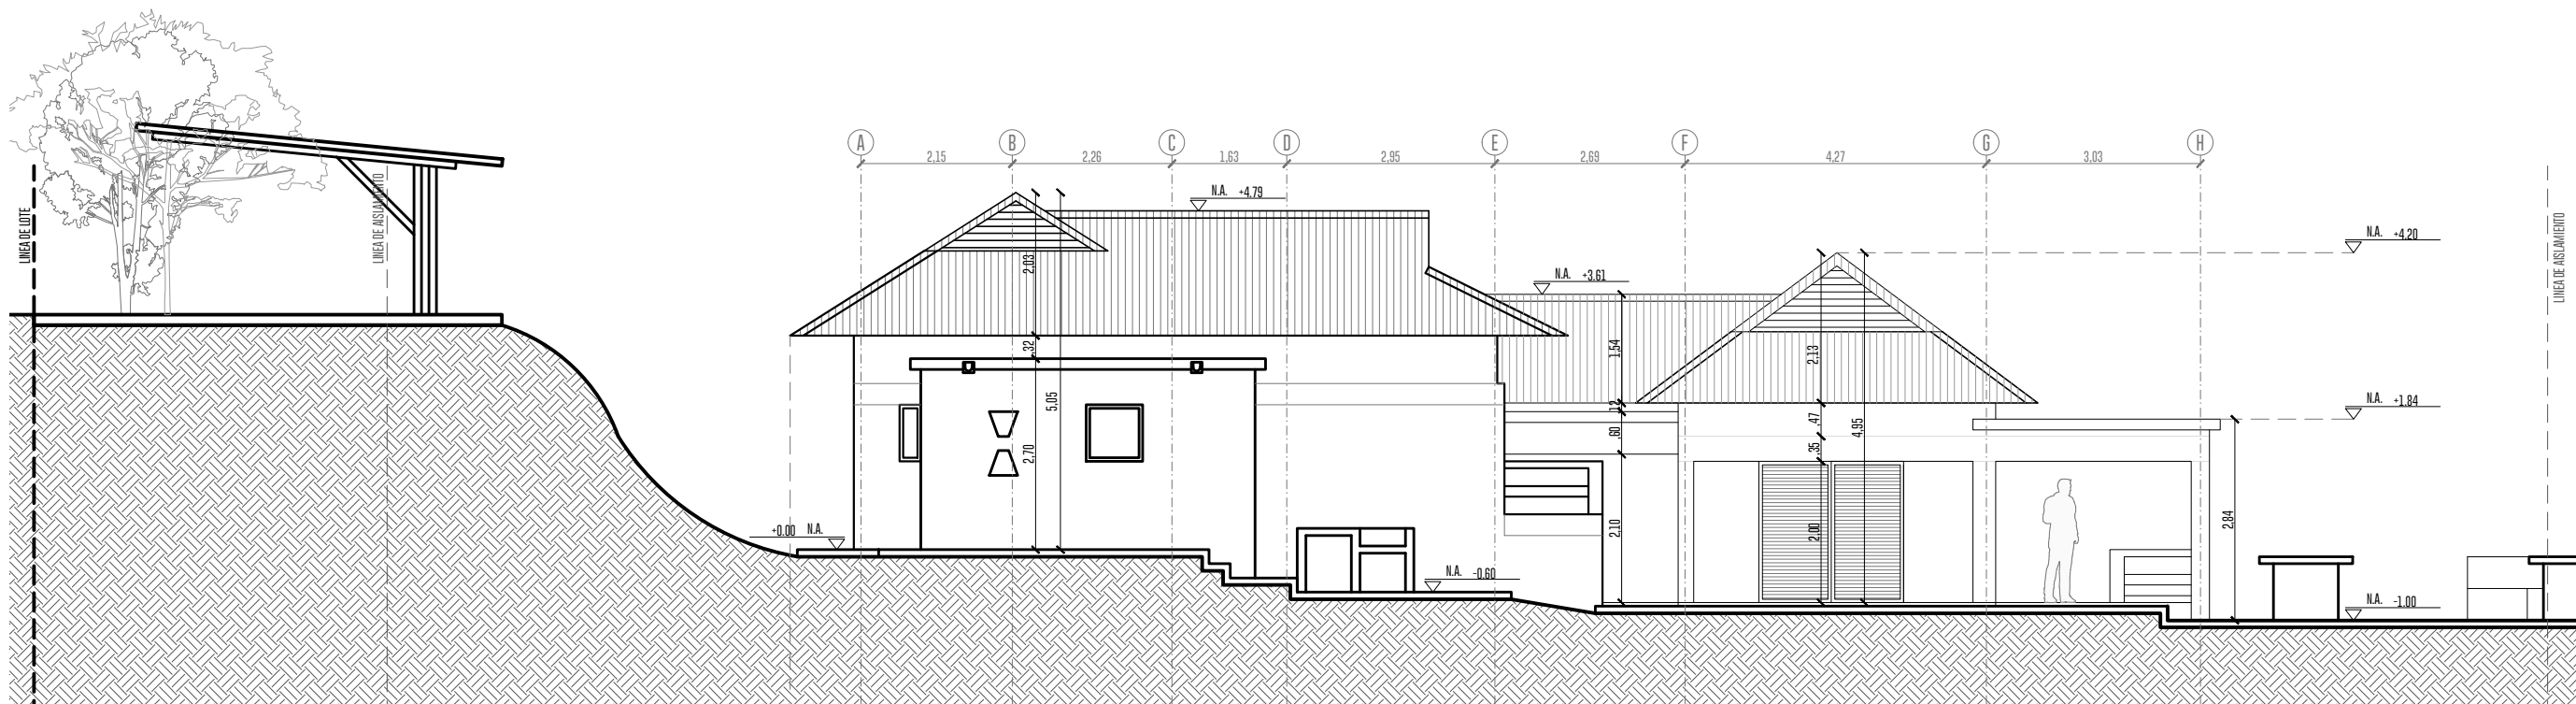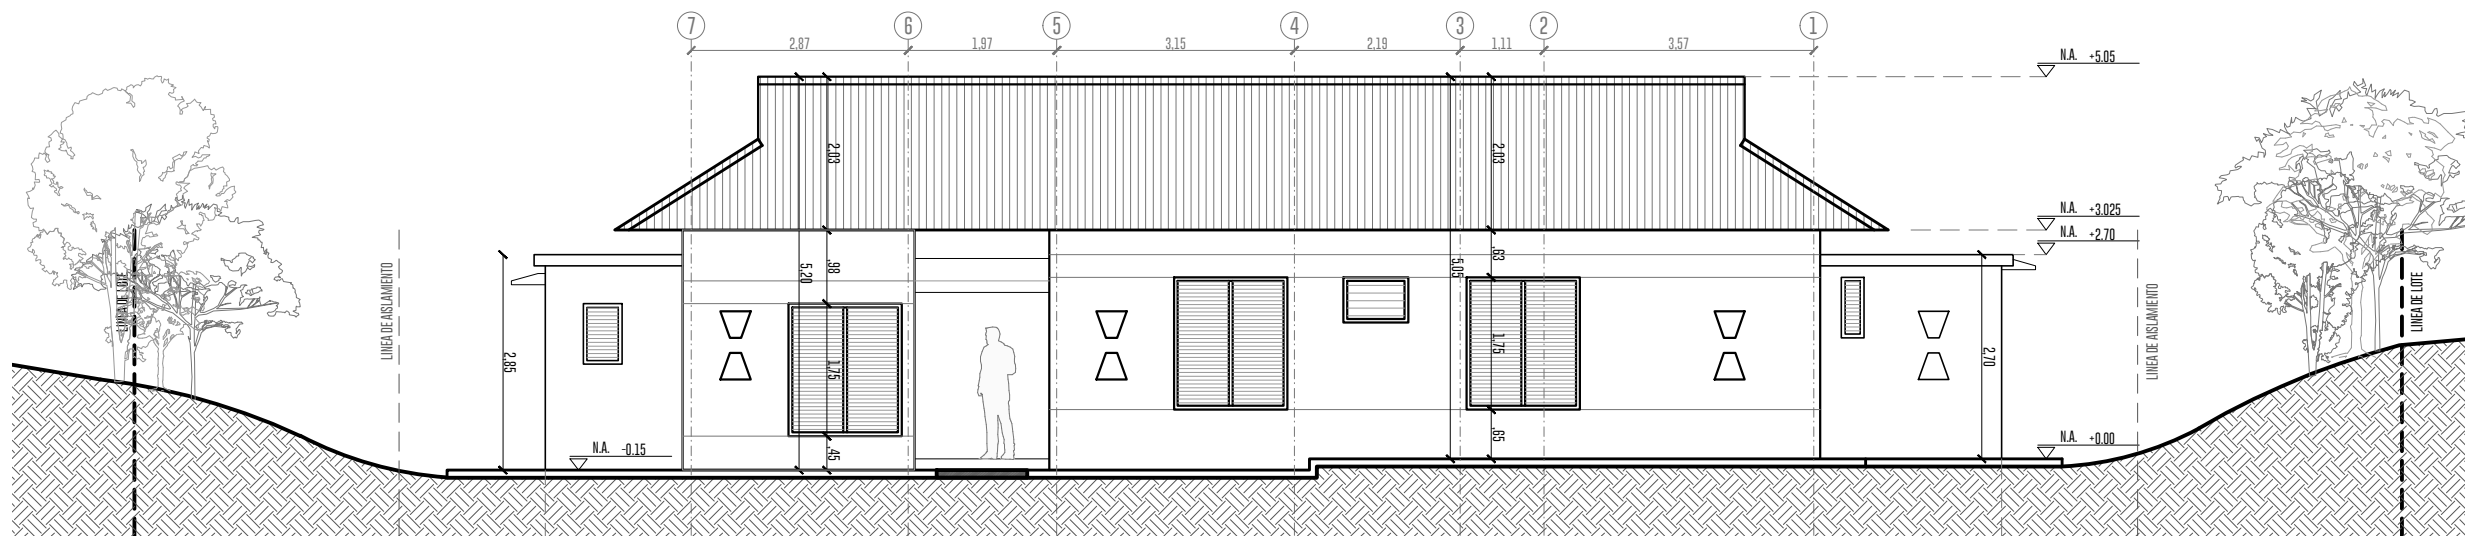

SWITCH

PROYECTO 201601
CASA PEÑALISA

GIRARDOT
CUNDINAMARCA

ESCALA
1:100
A02
12/10/2016




LEVANTAMIENTO FACHADAS

ARQ. SANTIAGO ALARCÓN T.P. A15422016

ING. RODOLFO LAGUNA T.P. 2520222774 CND

LUZ MARINA POTES C.C. 30201917

RUBEN DARIO GUZMAN C.C. 19483780

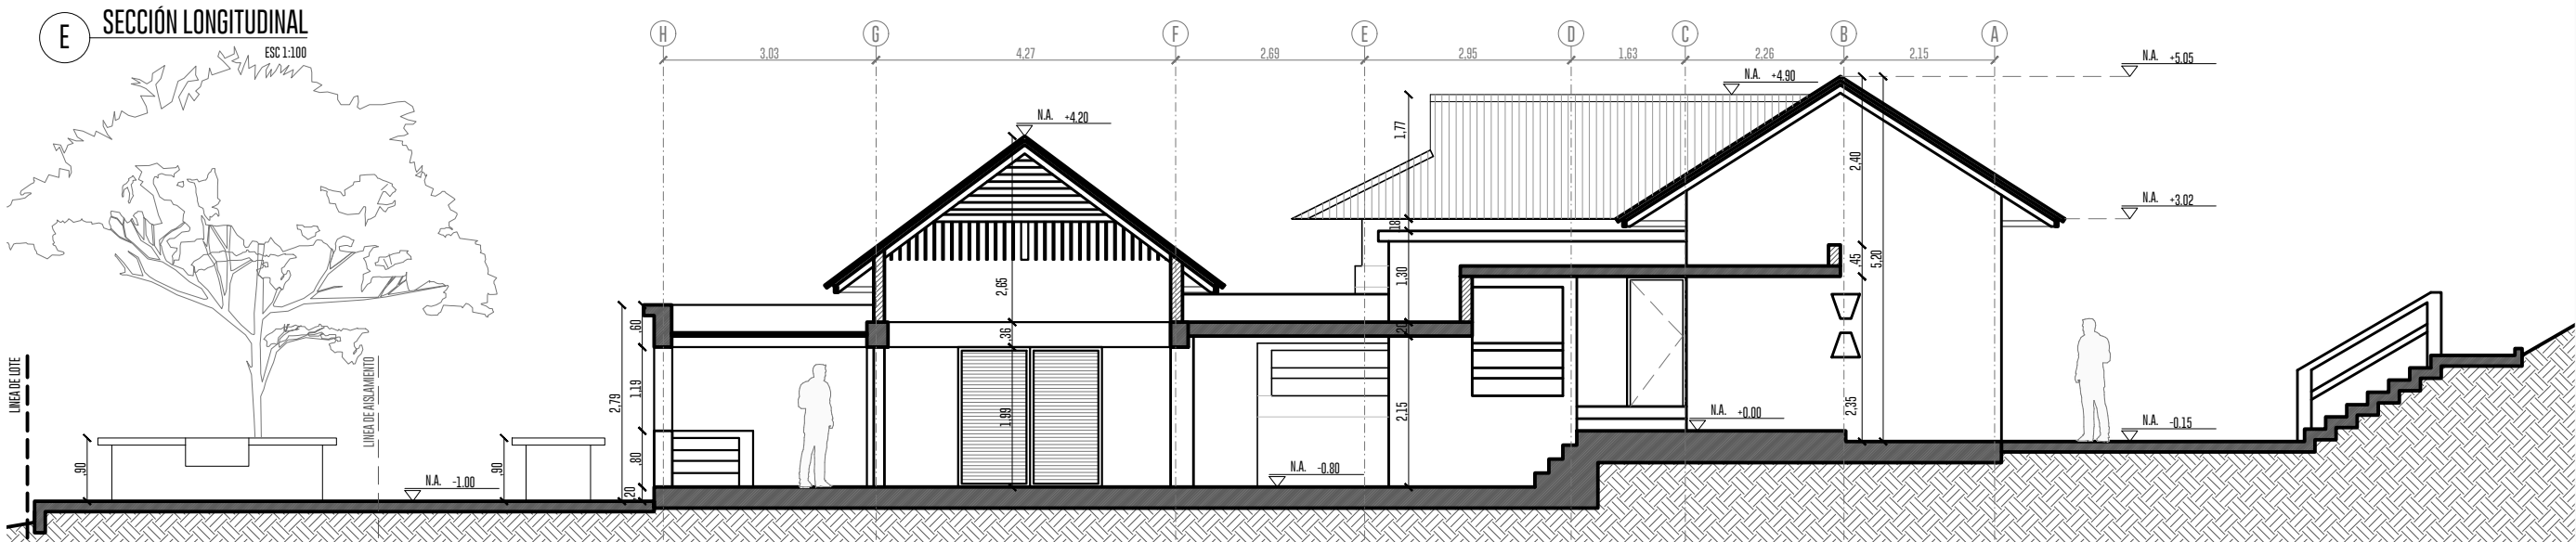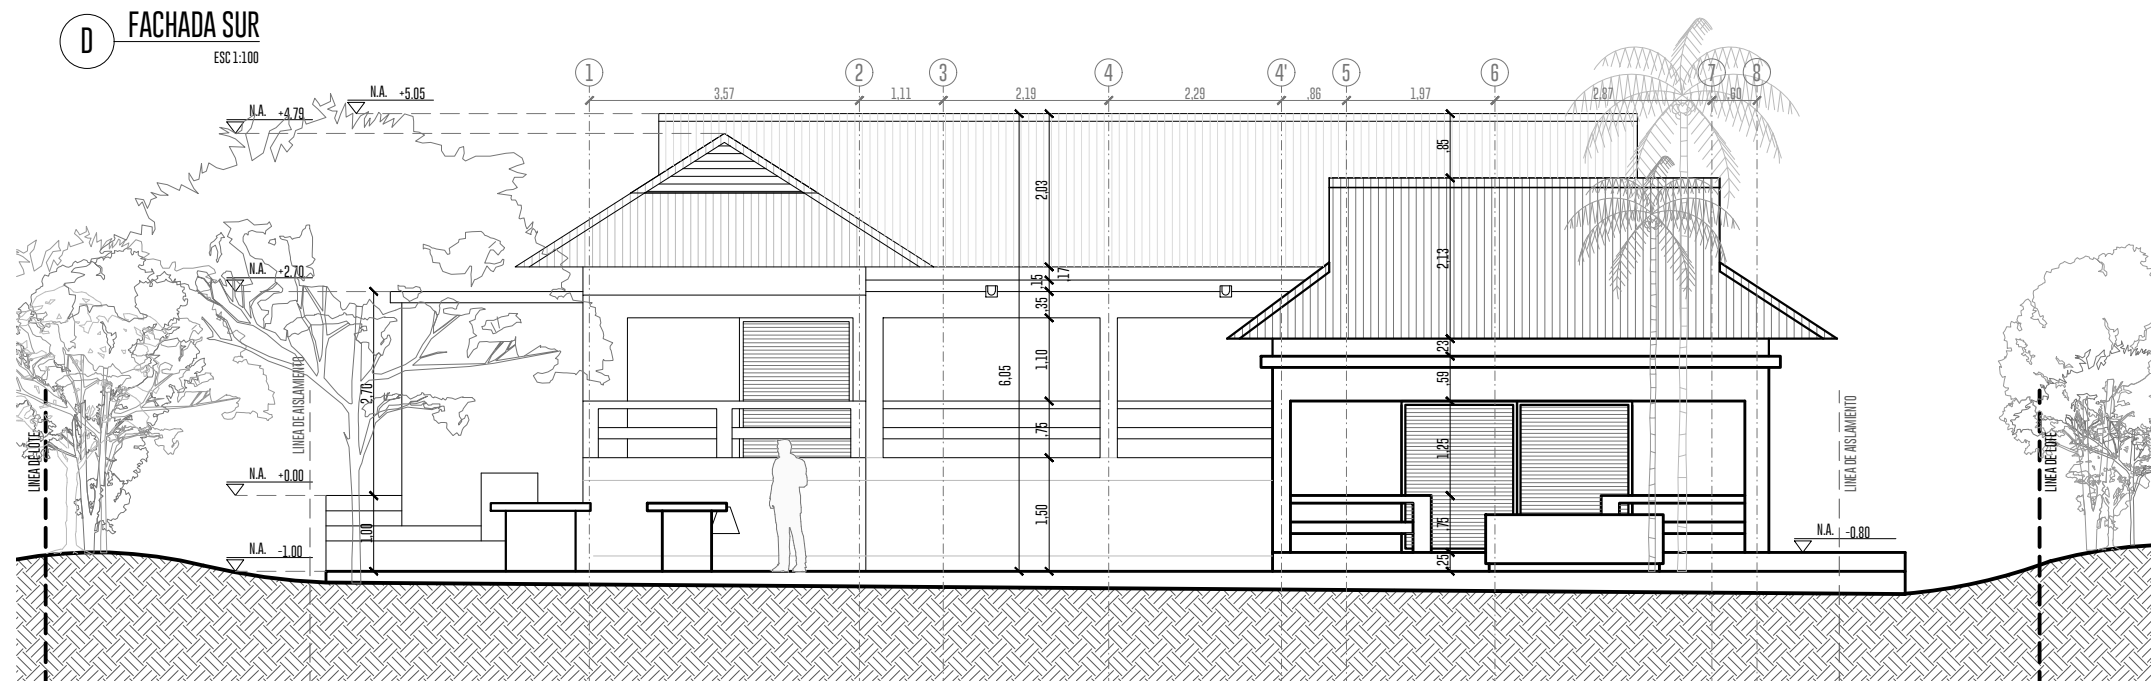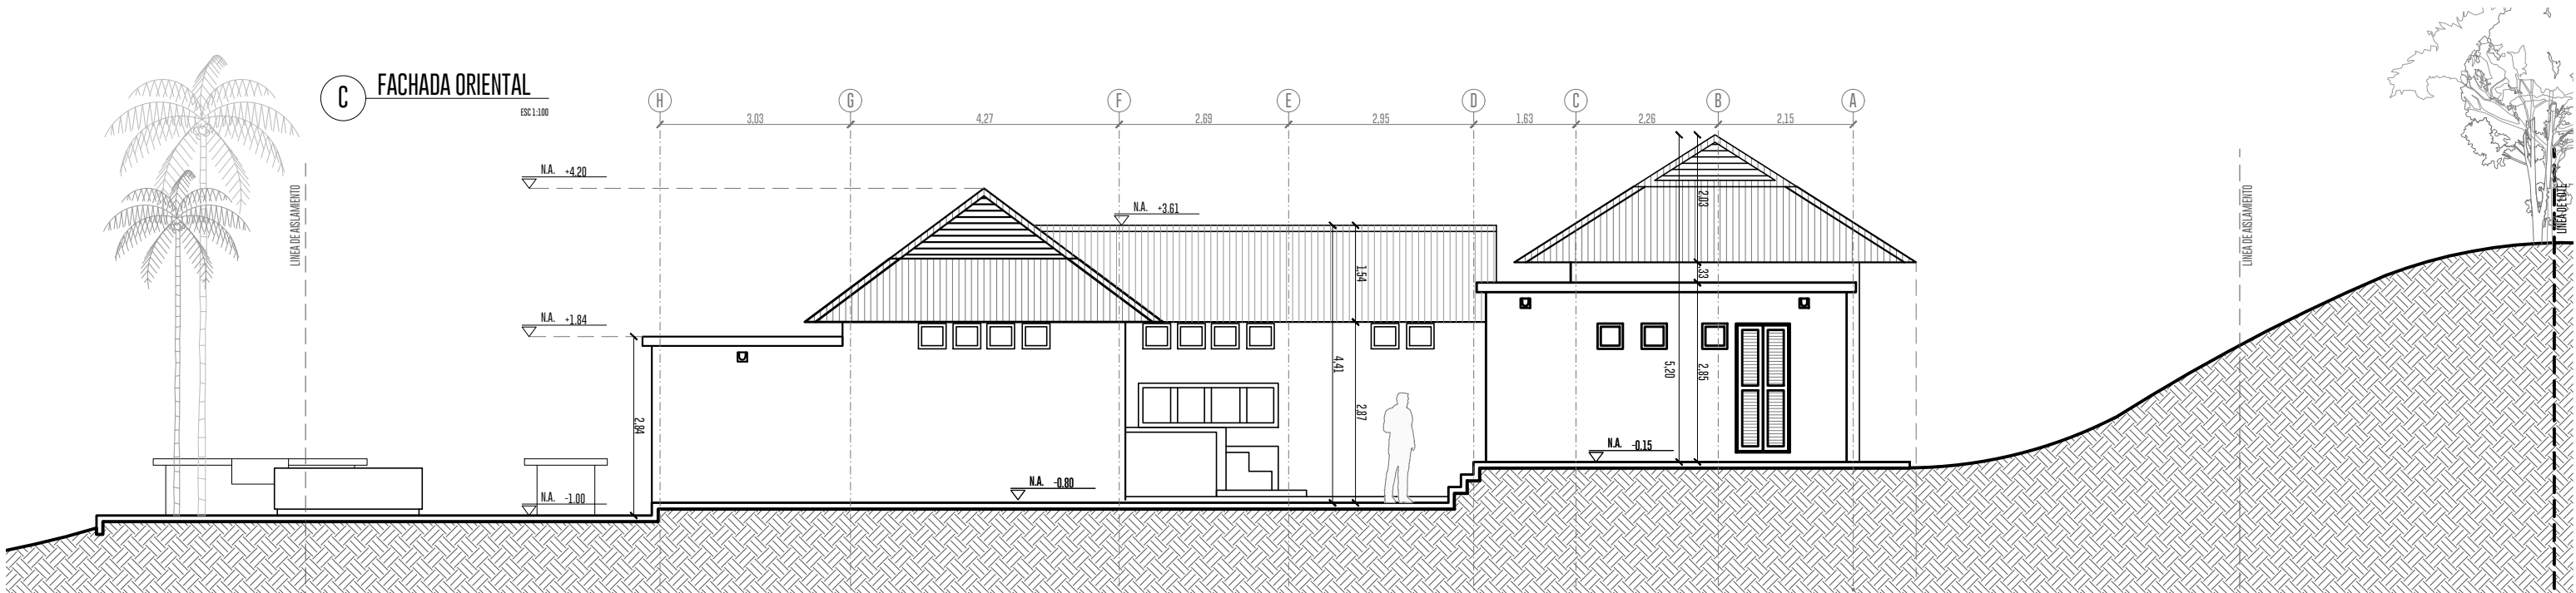

SWITCH

PROYECTO 201601 GIRARDOT
CASA PEÑALISA CUNDINAMARCA


ESCALA 1:100 **A03**
12/10/2016
LEVANTAMIENTO FACHADAS


ARQ. SANTIAGO ALARCÓN T.P. A15422016

ING. RODOLFO LAGUNA T.P. 2520222774 CND

LUZ MARINA POTES C.C. 30201917

RUBEN DARIO GUZMAN C.C. 19483780

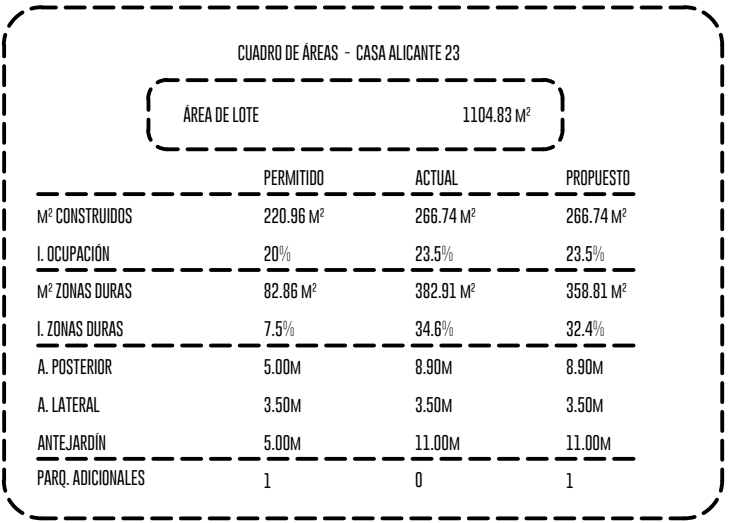

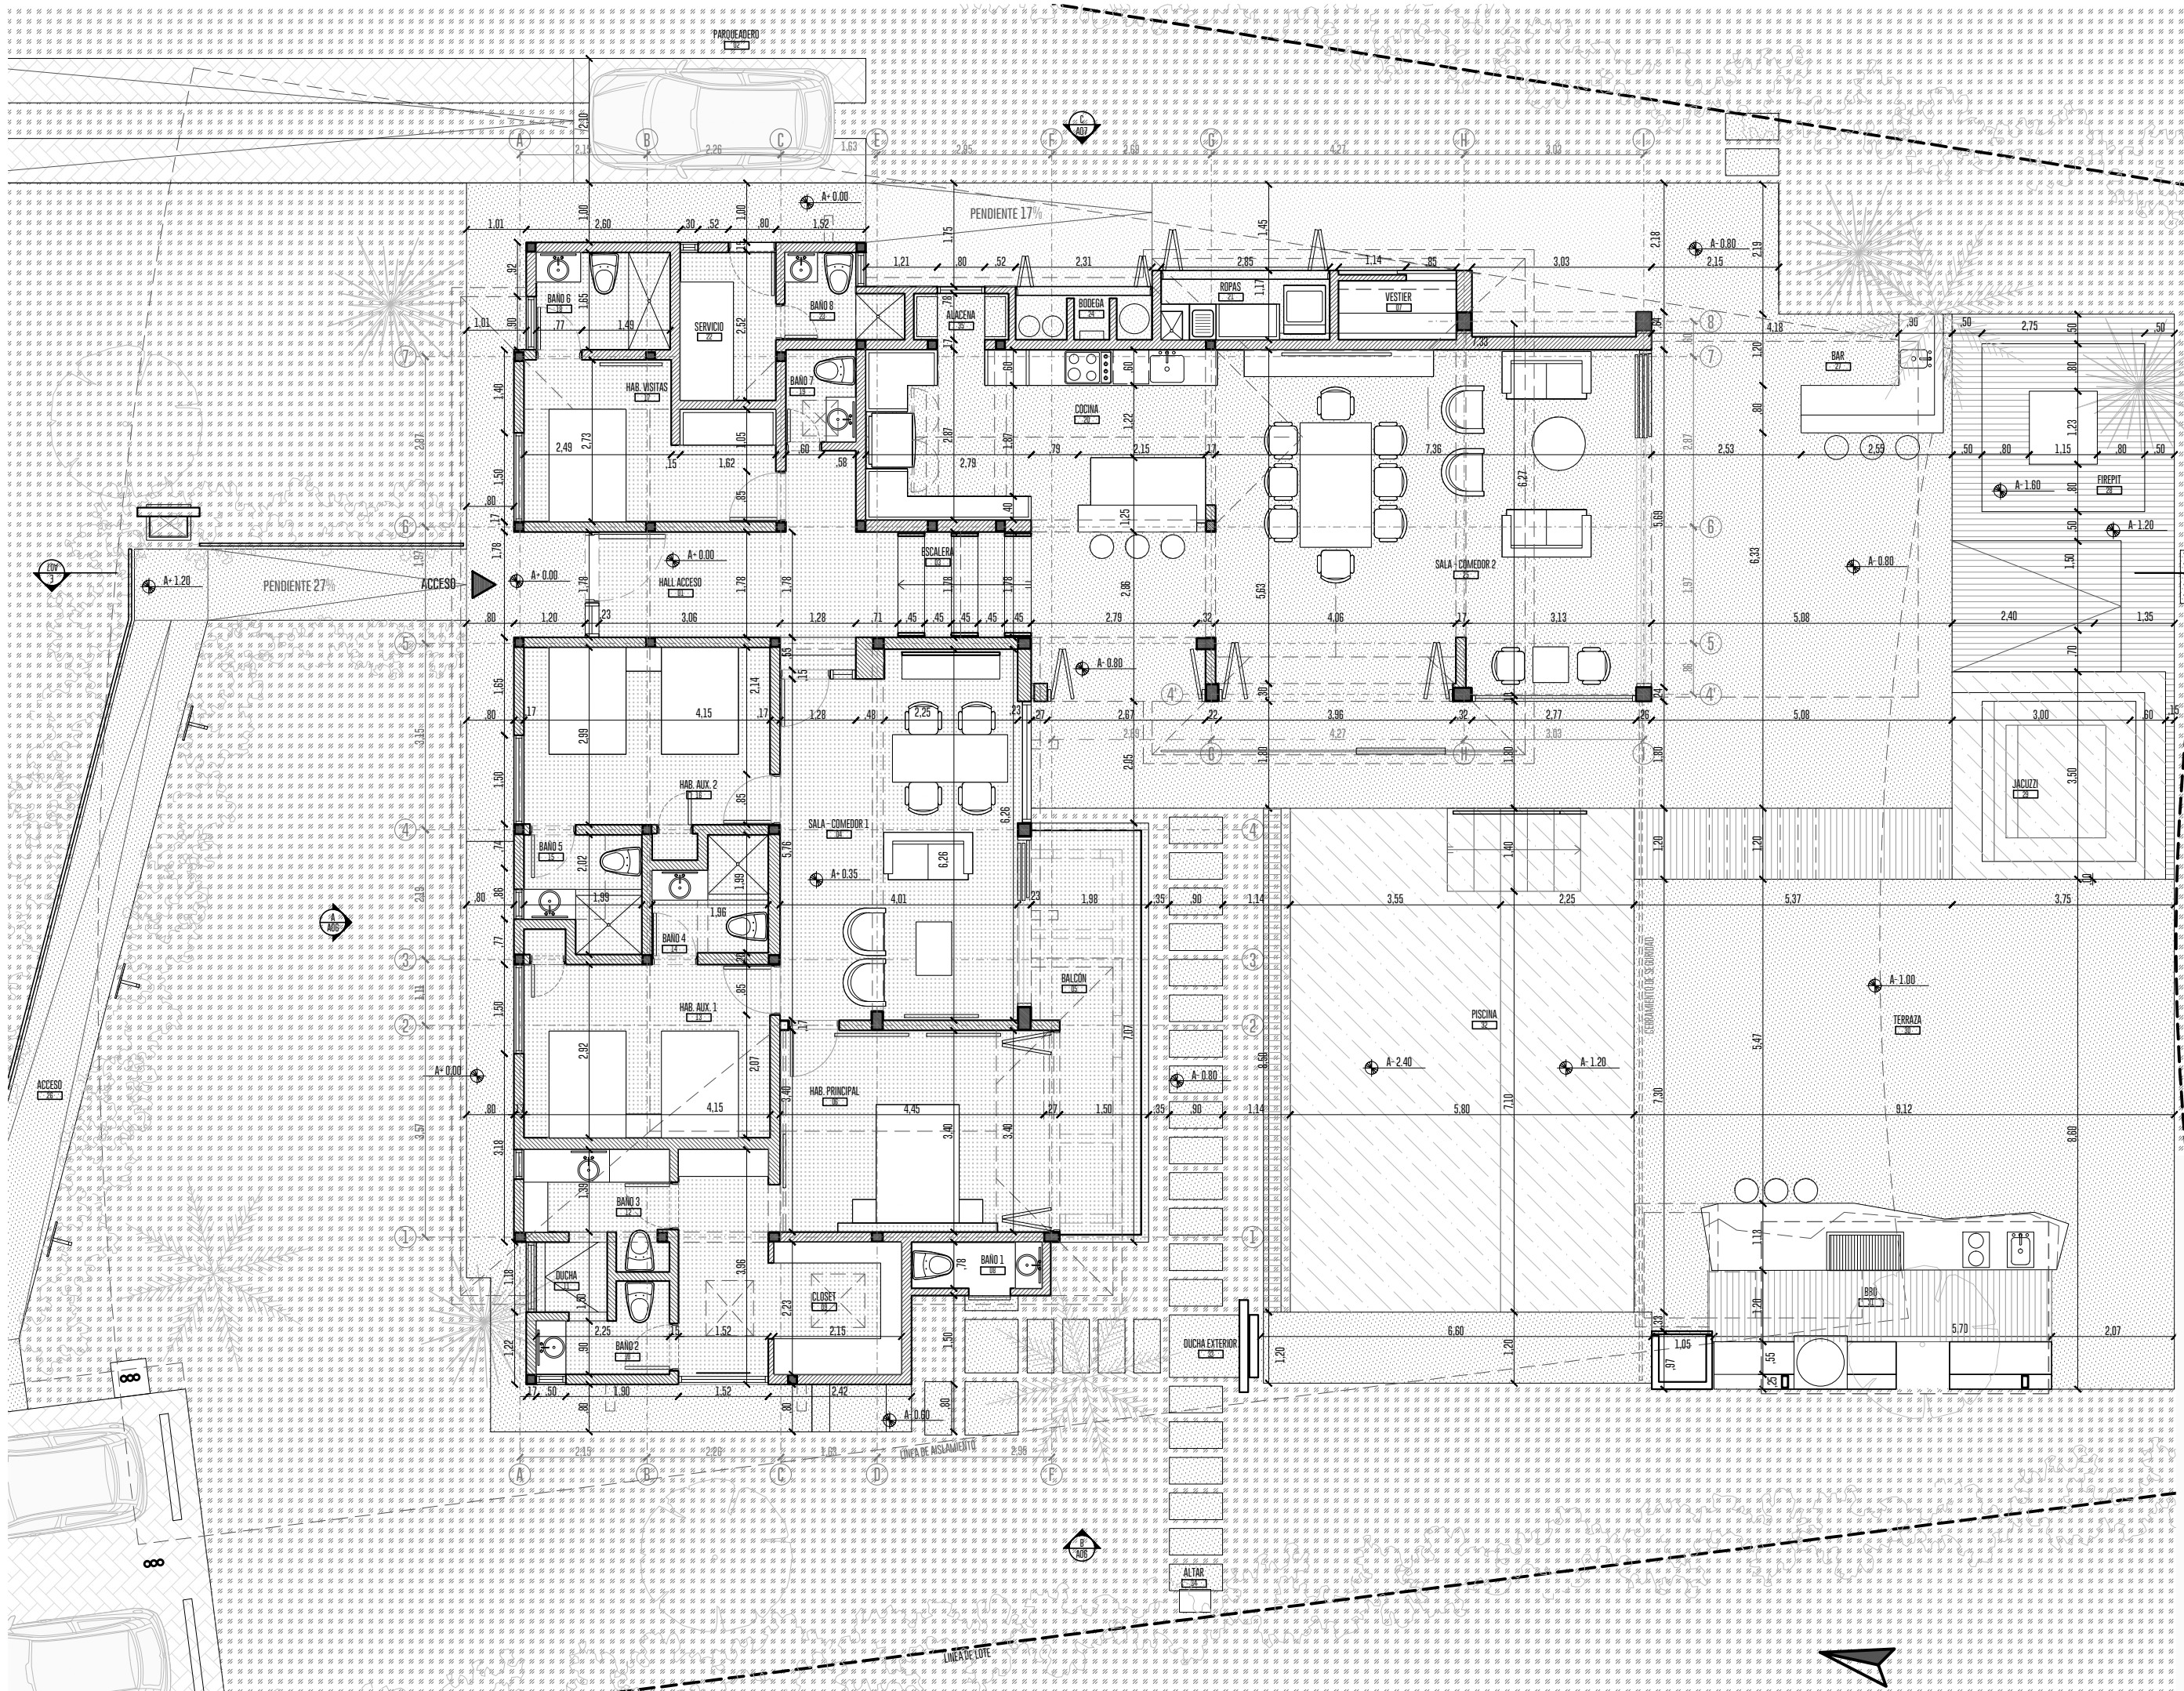

SWITCH

PROYECTO 201601
CASA PEÑALISA

GIARROT
CUNDINAMARCA

ESCALA
1:100
A05
12/10/2016



PROPUESTA PLANTA

ARQ. SANTIAGO ALARCON T.P. A15422016

ING. RODOLFO LAGUNA T.P. 2520222774 CND

LUZ MARINA POTES C.C. 30201917

RUBEN DARIO GUZMAN C.C. 19483780

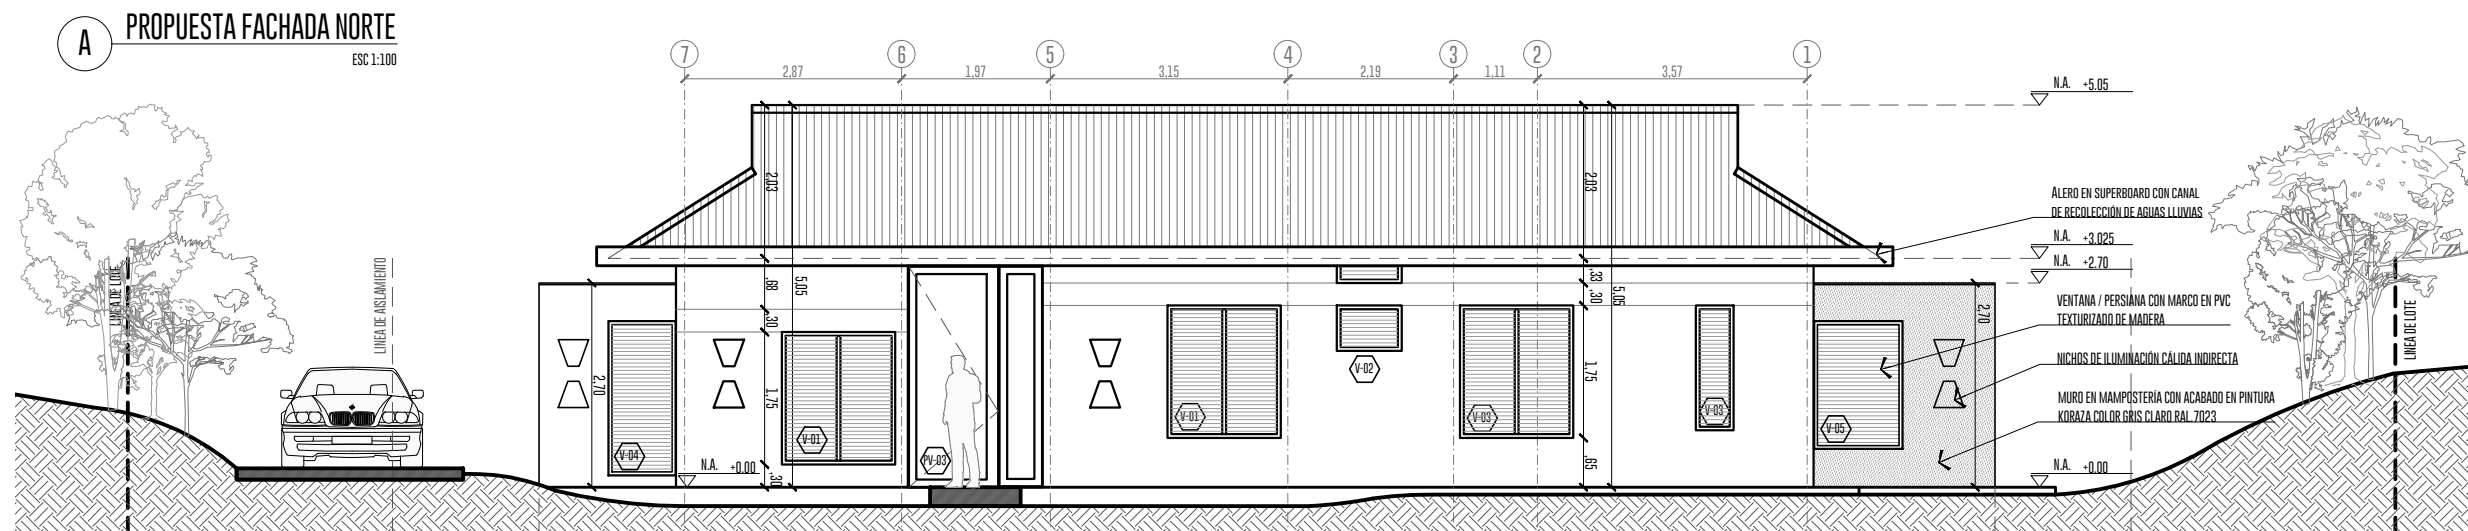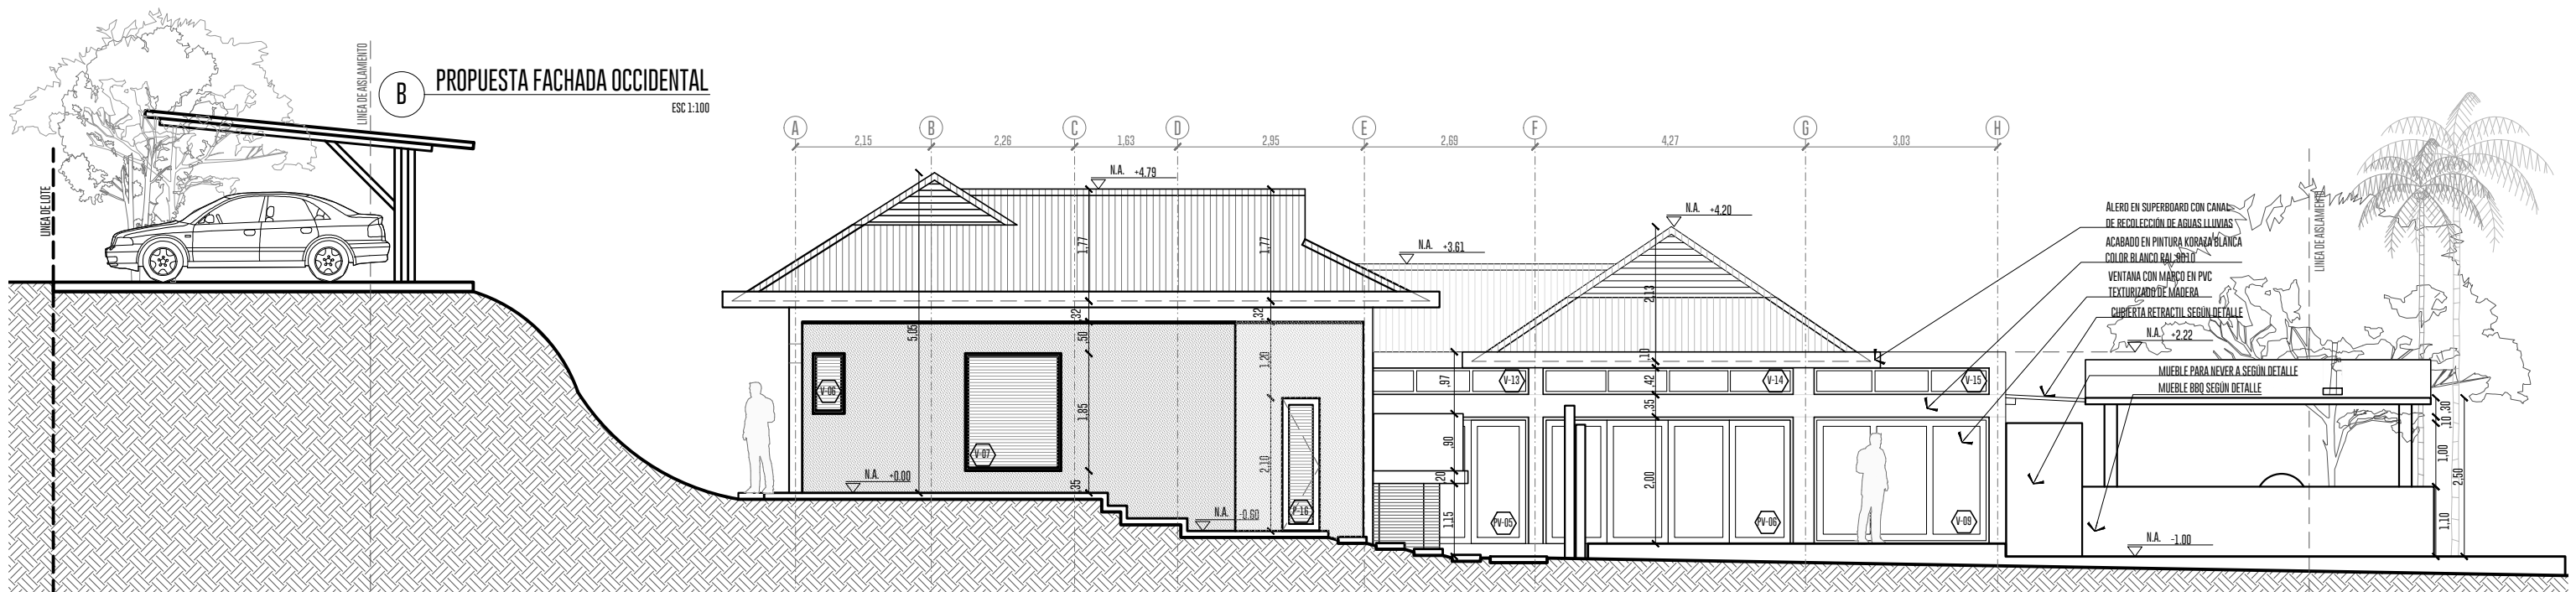

SWITCH

PROYECTO 201601 GIRAROOT
CASA PEÑALISA CUNDINAMARCA

ESCALA 1:100
A06
12/10/2016
PROPUESTA FACHADAS

ARQ. SANTIAGO ALARCÓN T.P. A15422016

ING. RODOLFO LAGUNA T.P. 2520222774 CND

LUZ MARINA POTES C.C. 30201917

RUBEN DARIO GUZMAN C.C. 19483780


C FACHADA ORIENTAL PROPUESTA

ESC 1:100




D FACHADA SUR PROPUESTA

ESC 1:100

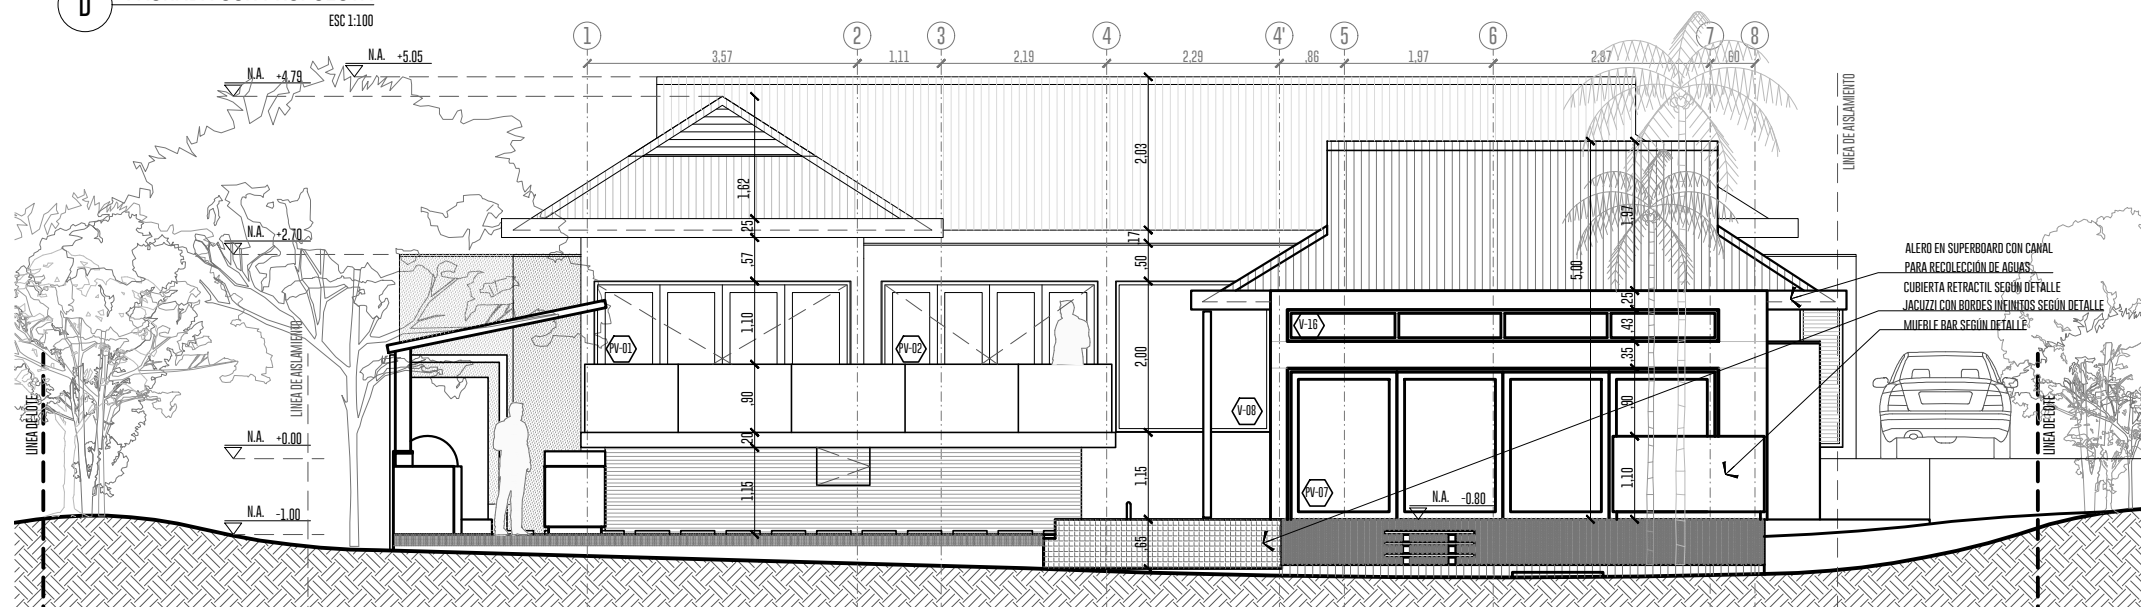

E SECCIÓN LONGITUDINAL PROPUESTA

ESC 1:100

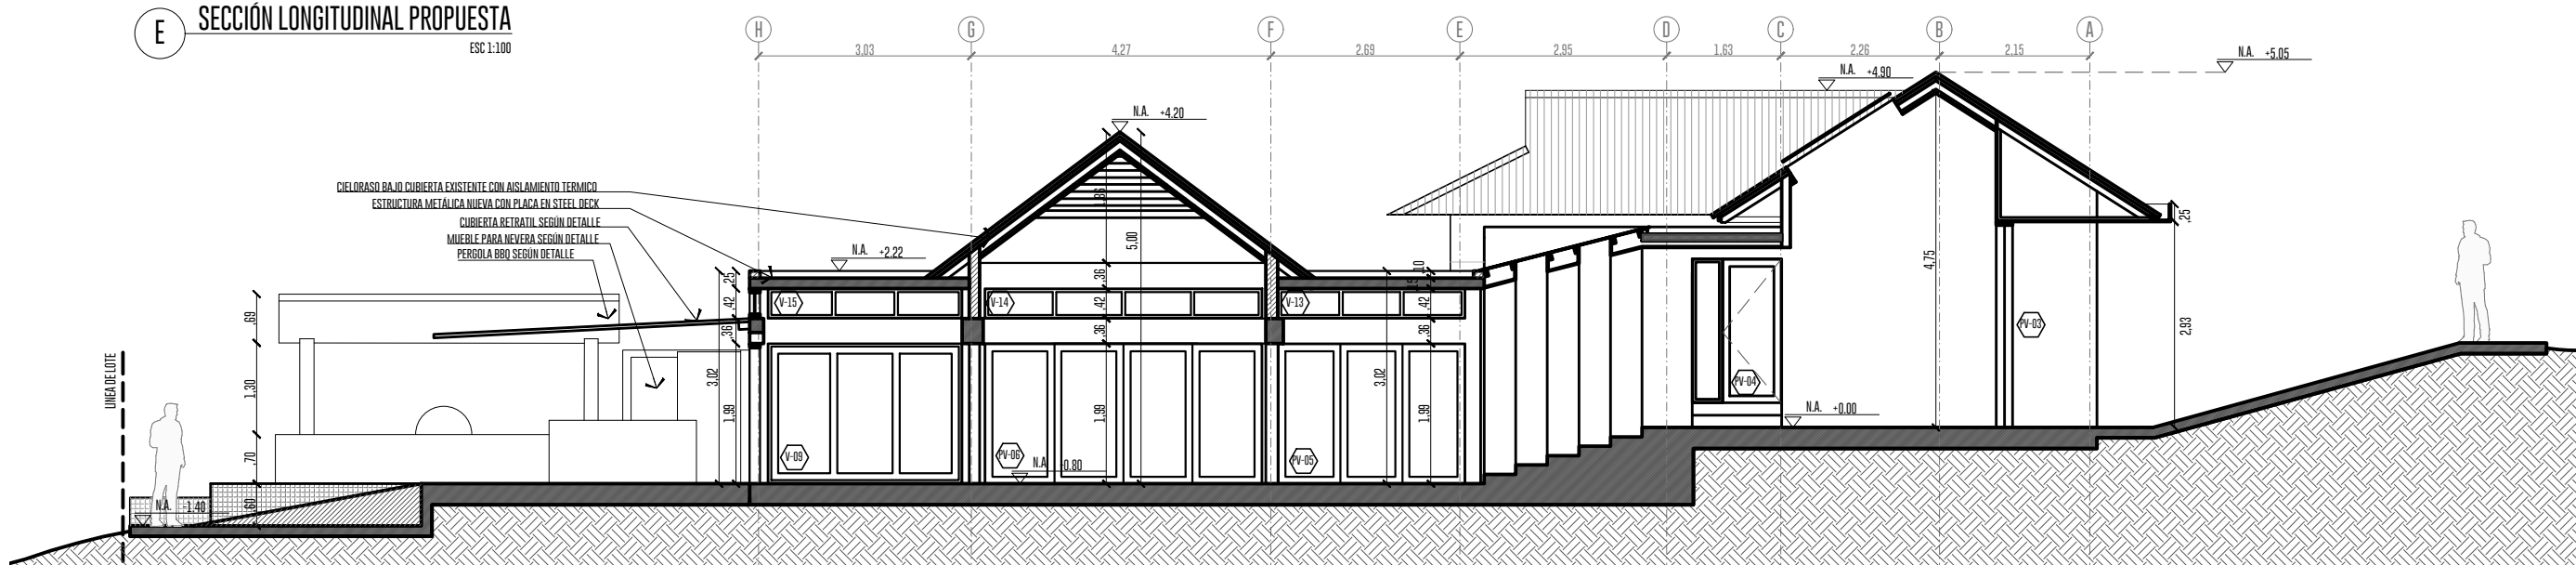

SWITCH

PROYECTO 201601 GIRAROOT
CASA PEÑALISA CUNDINAMARCA


ESCALA 1:100 A07
12/10/2016
PROPUESTA FACHADAS


ARQ. SANTIAGO ALARCÓN T.P. A15422016

ING. RODOLFO LAGUNA T.P. 2520222774 CND

LUZ MARINA POTES C.C. 30201917

RUBEN DARIO GUZMAN C.C. 19483780

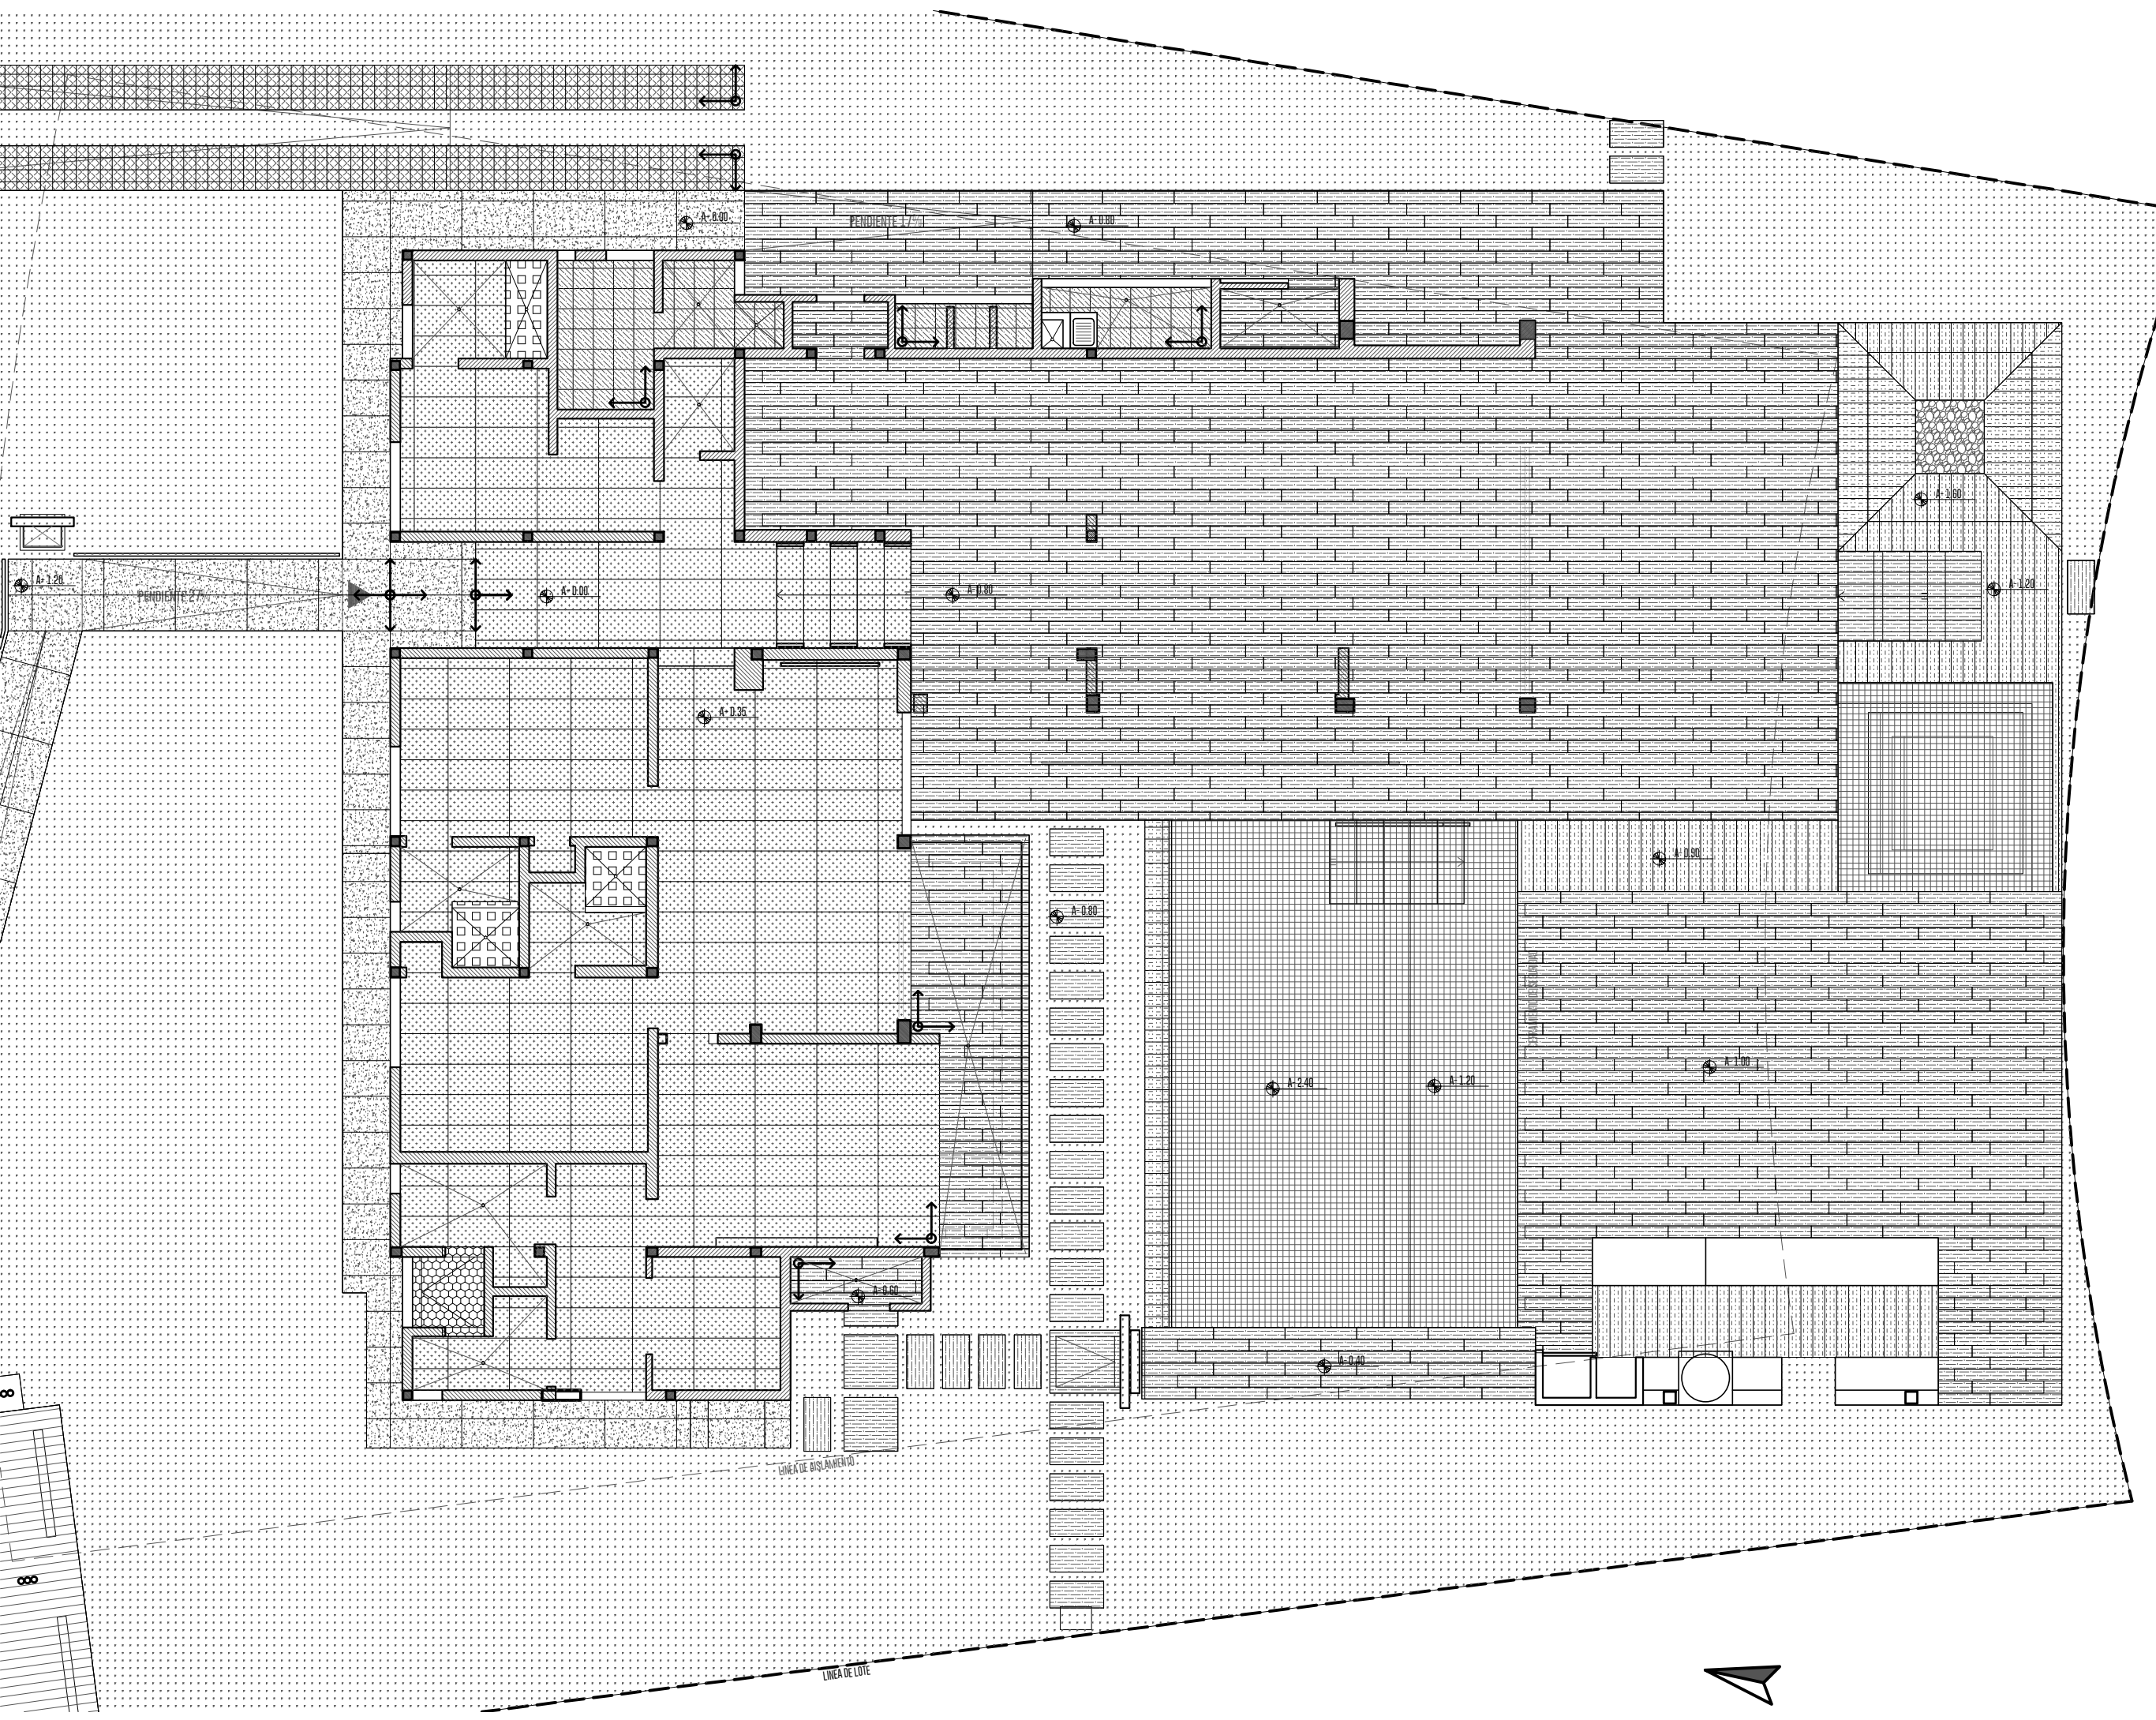

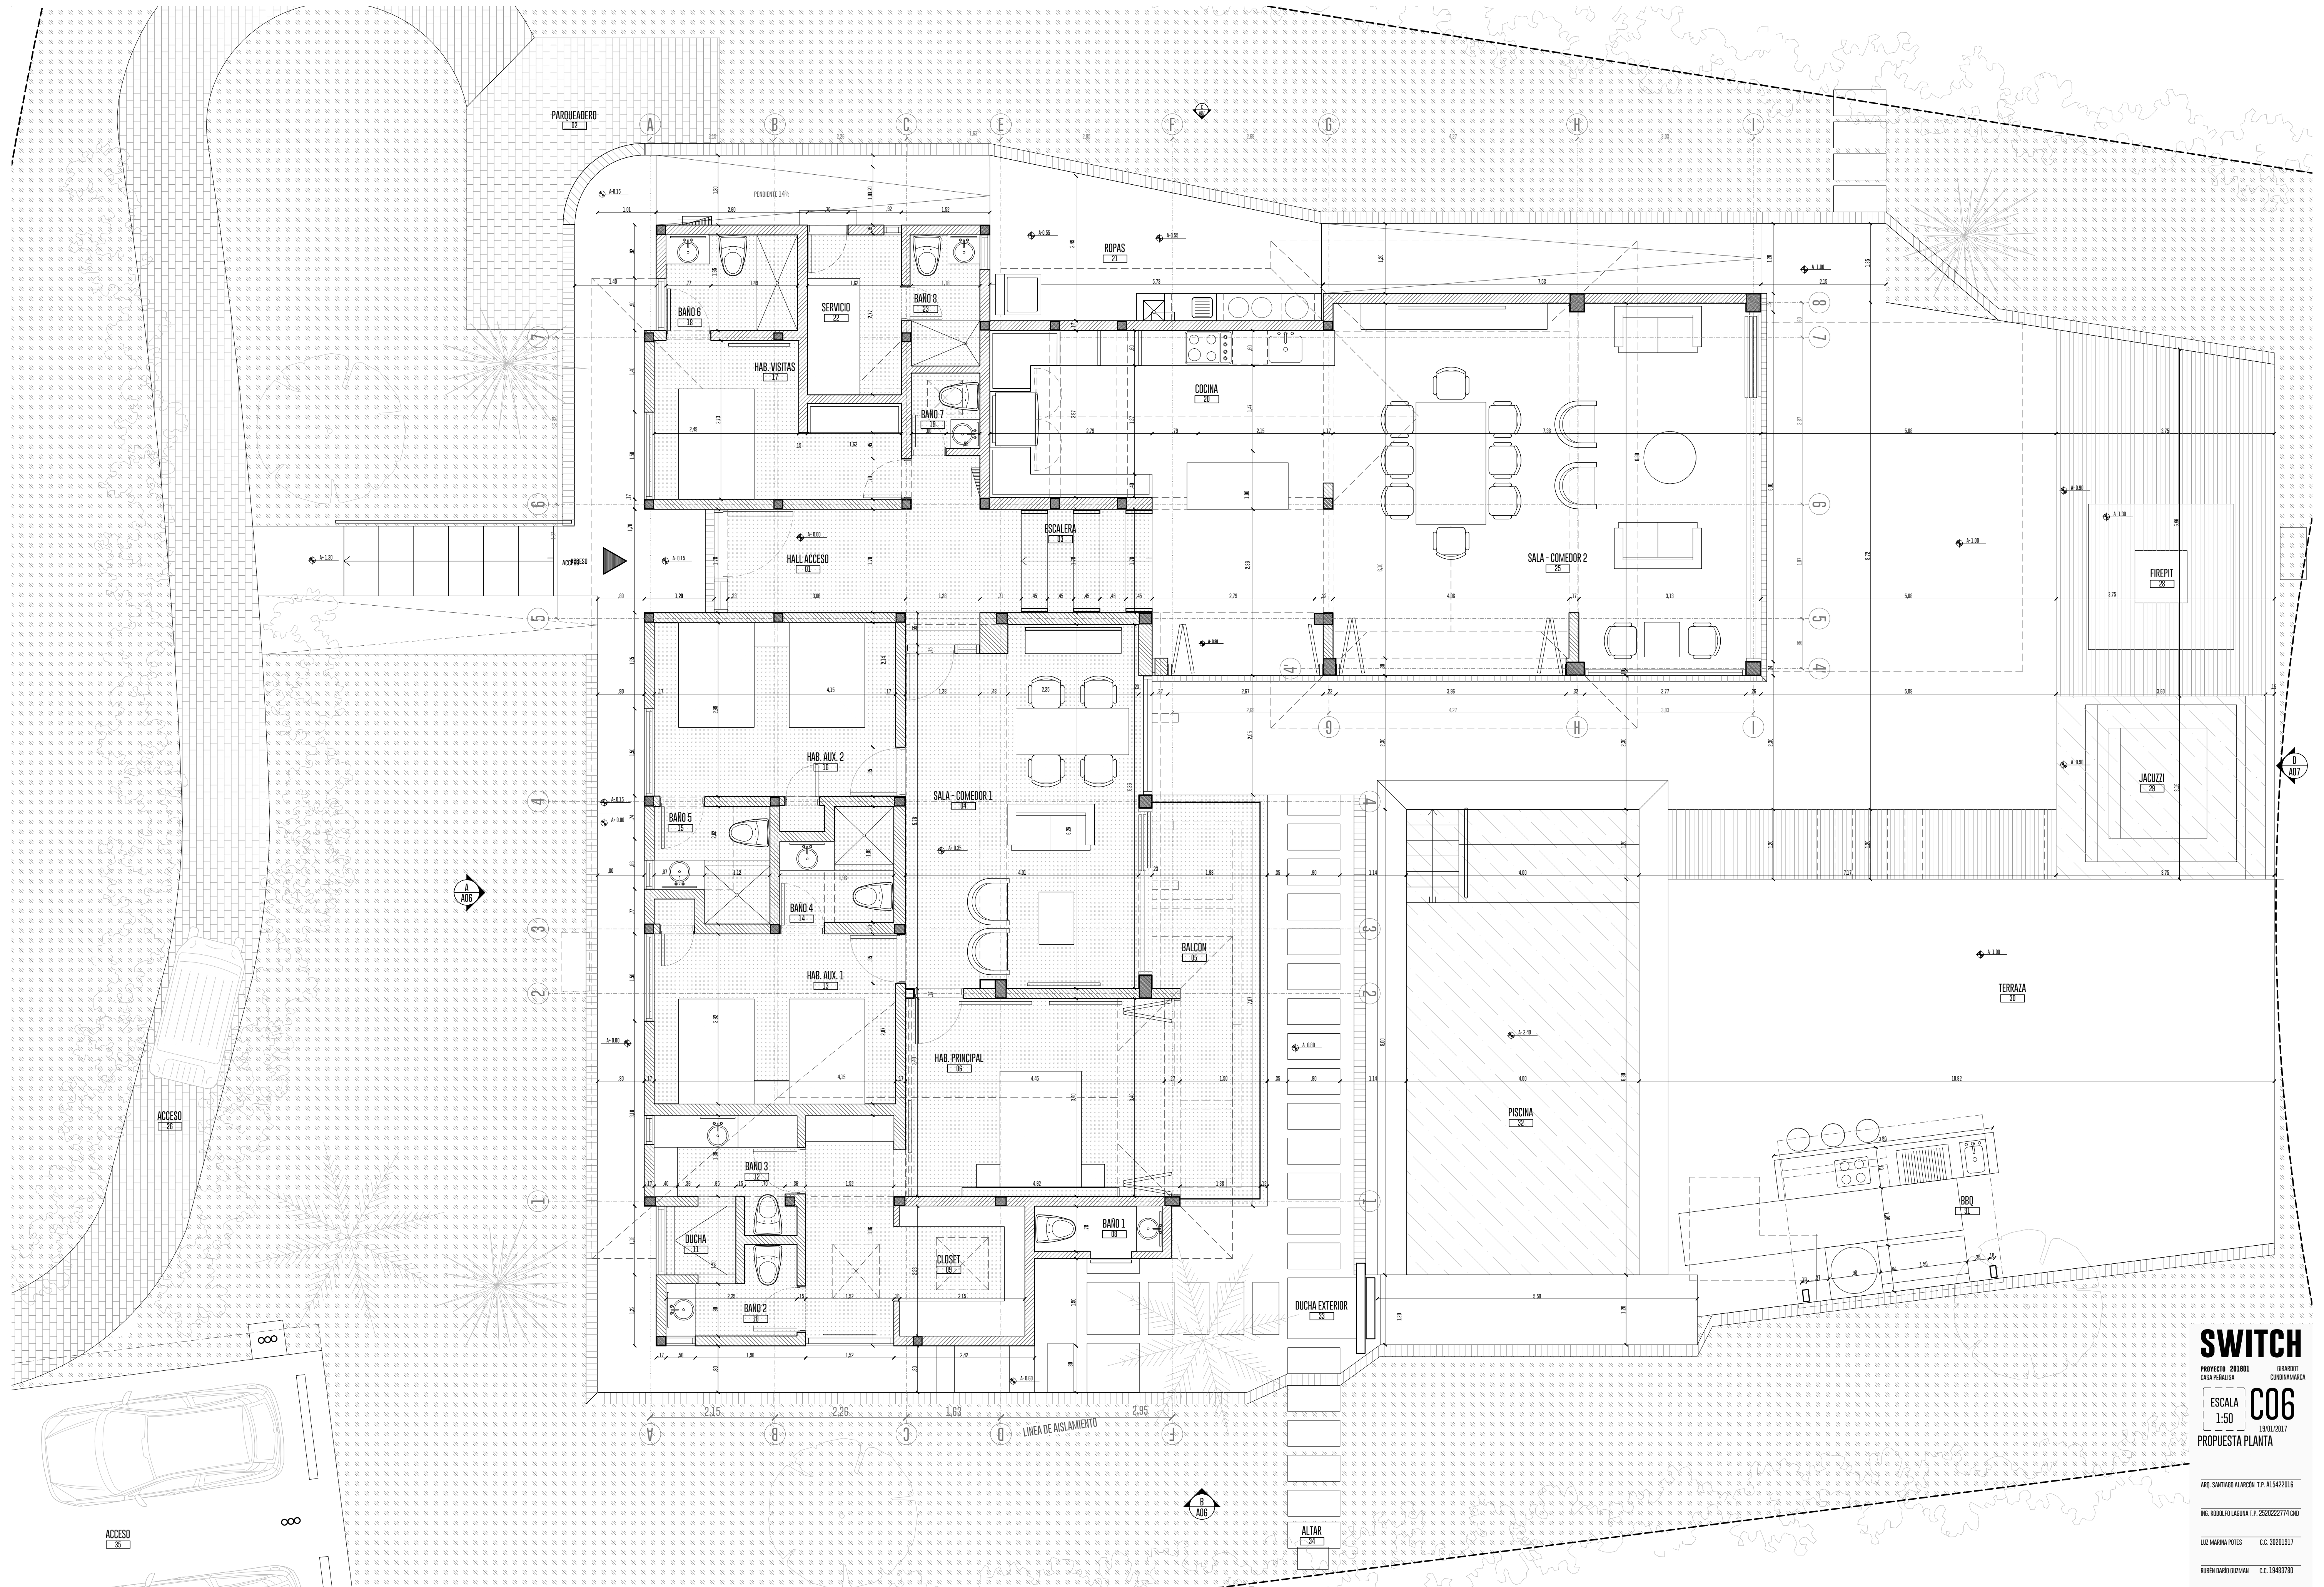

SWITCH

PROYECTO 201801
CASA PÉLUSA

OBJETIVO
CONDOMINIO

ESCALA
1:50

19/01/2017


PROPOSTA PLANTA

ARQ. SANTIAGO ALARCÓN T.P. A15422015

ING. RODOLFO LAGUNA T.P. 2520222774-010

LIT. MARINA POTES C.C. 30201917

ROGER DARIO GUZMAN C.C. 15482780

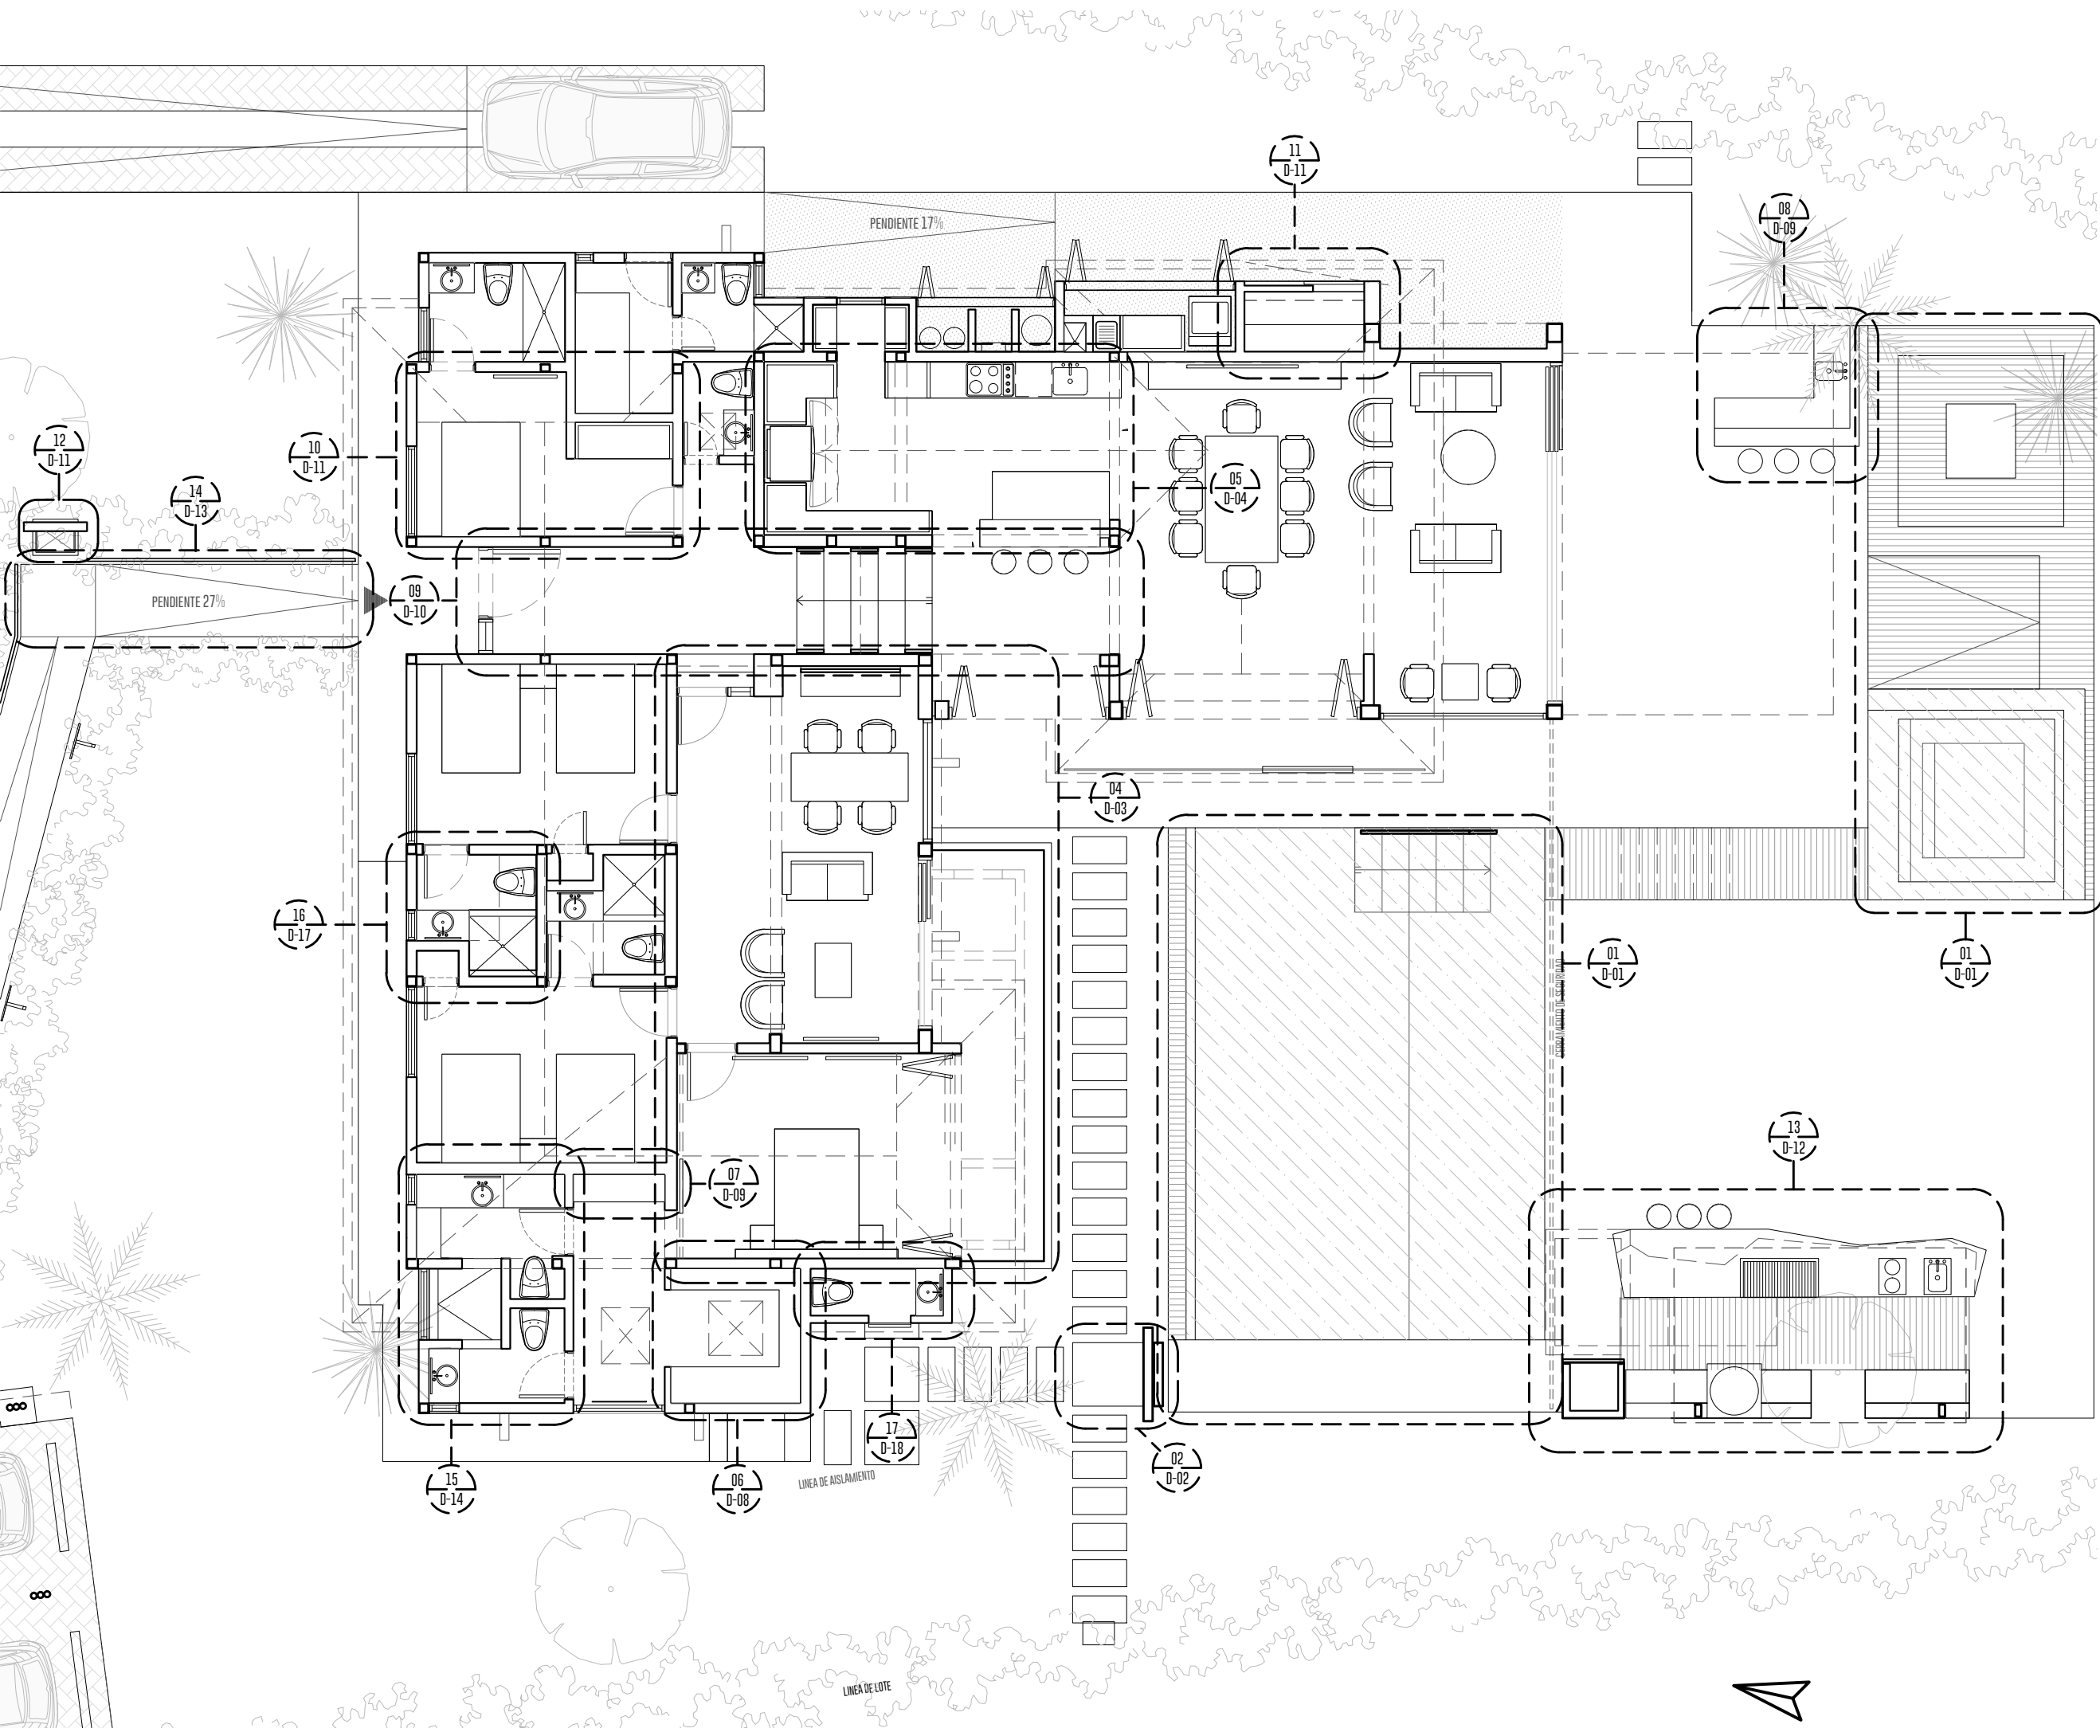

DETALLES	
CÓDIGO	UBICACIÓN
01	PISCINA
02	DUCHA PISCINA
03	JACUZZI + FIREPIT
04	HABITACIÓN + BALCON + SALA
05	COCINA
06	VESTIER HAB. PRINCIPAL
07	TOCADOR
08	BAR
09	ESCALERA
10	HABITACIÓN VISITAS
11	VESTIER PISCINA
12	FUENTE ACCESO
13	BBQ
14	RAMPA ACCESO
15	BAÑO PRINCIPAL
16	BAÑO SECUNDARIO
17	BAÑO PISCINA

SWITCH

PROYECTO 201601
CASA PEÑALISA

GIRARDOT
CUNDINAMARCA

ESCALA
1:100

D-00

12/10/2016

REFERENCIA DETALLES

ARQ. SANTIAGO ALARCÓN T.P. A15422016

ING. RODOLFO LAGUNA T.P. 2520222774 CND

LUZ MARINA POTES C.C. 30201917

RUBEN DARIO GUZMAN C.C. 19483780

01 DETALLE PISCINA / PLANTA

REJILLA EN LISTONES DE MPCC ARKODECK TET 13.8x48.7CM COLOR SILVER MAPLE
 REBOSADERO ENCHAPADO EN MOSAICO ALFA VIO BOUT IMP.N.
 EBOE 2.5 HTK COLOR AZUL CLARO

DECK DESMONTABLE PARA ACCESO A EQUIPOS DE JACUZZI EN ARKODECK COLOR SILVER MAPLE
 PISCINA ENCHAPADA EN MOSAICO ALFA VIO BOUT IMP.N.
 EBOE 2.5 HTK COLOR AZUL CLARO

ESC. 1:30

2.65 3.15

45 45 45 45 45 50

1.40

3.55 2.25

PISCINA 32

A-2.40 A-2.40

5.90

A-1.20 A-1.20

7.40

5.80

3.55 2.25

6.60 1.80

1.20 1.20

4.00 6.55

DUCHA EXTERIOR 33

MURO CON ENCHAPE DECOR CERAMICA TIPO CONCRETO SURFACE 60x120 COLOR BLANCO
 MARCO EN PERFIL CUADRADO DE HIERRO CROMADO 4"x4"
 PASOS EN LOSAS PREFABRICADAS DE CONCRETO CON ENCHAPE EN PORCELANATO ALFA PLANK COLOR BLANCO 20x120CM

PISCINA ENCHAPADA EN MOSAICO ALFA VIO BOUT IMP.N.
 EBOE 2.5 HTK COLOR AZUL CLARO

ENCHAPE DE PISO EN PORCELANATO ALFA PLANK COLOR BLANCO 20x120CM

CERRAMIENTO DE SEGURIDAD

7.30 7.40

1.20 1.20

33 97

PASOS EN LOSAS PREFABRICADAS DE CONCRETO CON ENCHAPE EN PORCELANATO ALFA PLANK COLOR BLANCO 20x120cm
 CESPED NATURAL
 REJILLA EN LISTONES DE WPC ARKODECK TET 13.8x487cm COLOR SILVER MAPLE
 CANALETA DE DESAGUE PREFABRICADA, PENDIENTE 1%
 REBOSADERO ENCHAPADO EN MOSAICO ALFA VID.BOUT.IMP.N. EFGD 2.5 HTK COLOR AZUL CLARO
 PLACA DE CONCRETO PARA PLAYA DE PISCINA SEGUN DISEÑO ESTRUCTURAL
 BARANDA EN TUBULAR RECTANGULAR DE ACERO INOXIDABLE 1"x2"
 PISCINA ENCHAPADA EN MOSAICO ALFA VID.BOUT.IMP.N. EFGD 2.5 HTK COLOR AZUL CLARO
 DECK DESMONTABLE PARA EQUIPOS DE PISCINA EN ARCODECK COLOR SILVER MAPLE
 CUARTO DE EQUIPOS PISCINA CON ACABADO EN PINTURA RESISTENTE A HUMEDAD COLOR BLANCO
 DECK DESMONTABLE PARA ACCESO A EQUIPOS DE JACUZZI EN ARCODECK COLOR SILVER MAPLE
 ENCHAPE DE PISO EN PORCELANATO ALFA PLANK COLOR BLANCO 20x120cm

N.A. -0.80
 N.A. -1.05
 N.A. -1.075
 N.A. -1.20
 N.A. -1.40
 N.A. -1.85
 N.A. -2.20

1.60
 1.05
 0.80
 0.40
 0.20
 0.15

DETALLE DE LA CIMENTACIÓN Y PAVIMENTO DEL FONDO

- PASOS EN LOSAS PREFABRICADAS DE CONCRETO CON ENCHAPE EN PORCELANATO ALFA PLANK COLOR BLANCO 20x120CM.
- CESPED NATURAL
- REJILLA EN LISTONES DE WPC ARKODECK TET 31.8x49.7CM COLOR SILVER MAPLE
- CANAleta PREFABRICADA DE DESAGUE PENDIENTE 1%
- REBOSADERO ENCHAPADO EN MOSAICO ALFA VID.BOUT.NMP.N EFGD 2.5 HTX COLOR AZUL CLARO
- CINTA LED HERMETICA EMBEBIDA EN ESQUINA DE ESCALON

DETALLE DE LA CIMENTACIÓN Y PAVIMENTO DEL BORDE

- EFGD 2.5 HTX COLOR AZUL CLARO
- ENCHAPE DE FRENTE DE PLACA EN PORCELANATO ALFA PLANK COLOR BLANCO 20x120CM
- VENTANILLA DE DESMATORADOR
- BORDE DE PLAYA CON CHAFLAN 45°

MUEBLE BBO SEGUN DETALLE

- DECK DESMONTABLE PARA ACCESO A EQUIPOS DE JACUZZI EN ARKODECK COLOR SILVER MAPLE

DIMENSIONES Y NIVELES:

- N.A. -0.80
- N.A. -1.00
- N.A. -1.20
- N.A. -2.40
- N.A. -1.065
- Altura total del borde: 2.04m
- Altura desde el fondo hasta la superficie superior: 2.32m
- Anchura de los escalones: 1.20m
- Profundidad total del agua: 1.20m
- Profundidad desde el borde hasta el fondo: 1.32m

ENCHAPE DE PISO EN PORCELANATO ALFA PLANK COLOR BLANCO 20x120CM

BARANDA EN TUBULAR RECTANGULAR DE ACERO INOXIDABLE 1"x2"

ENCHAPE DE FRENTE DE PLACA EN PORCELANATO ALFA PLANK COLOR BLANCO 20x120CM

PISCINA ENCHAPADA EN MOSAICO ALFA VIO.BOUT.NMP.N. EGEO 2.5 HTX COLOR AZUL CLARO

LAMPARA HERMETICA EMBERIDA CON ILUMINACION FRIA

DECK DESMONTABLE PARA ACCESO A EQUIPOS DE PISCINA EN ARCODECK COLOR SILVER MAPLE

MUEBLE BBO SEGUN DETALLE

ENCHAPE DE FRENTE DE PLACA EN PORCELANATO ALFA PLANK COLOR BLANCO 20x120CM

PISCINA ENCHAPADA EN MOSAICO ALFA VIO.BOUT.NMP.N. EGEO 2.5 HTX COLOR AZUL CLARO

ELEVACIONES:
 N.A. -0.80
 N.A. -1.00
 N.A. -1.20
 N.A. AGUA -1.075
 N.A. -1.90
 N.A. -2.40
 N.A. -0.60

DIMENSIONES:
 1.20
 1.40
 1.15
 0.20
 0.10
 0.25

DETALLE DE PISCINA

ARQ. SANTIAGO ALARCÓN T.P. A15422016

LUZ MARINA POTES C.C. 30201917

SUPLEN. DARIO SUZMAN C.C. 10402700

SWITCH

PROYECTO 201601
CASA PEÑALISA

ESCALA
1:50

D-01


12/10/2016

DETALLE DE PISCINA


ARQ. SANTIAGO ALARCÓN T.P. A15422016

LUZ MARINA POTES C.C. 30201917


RUBÉN DARÍO GUZMAN C.C. 19483780

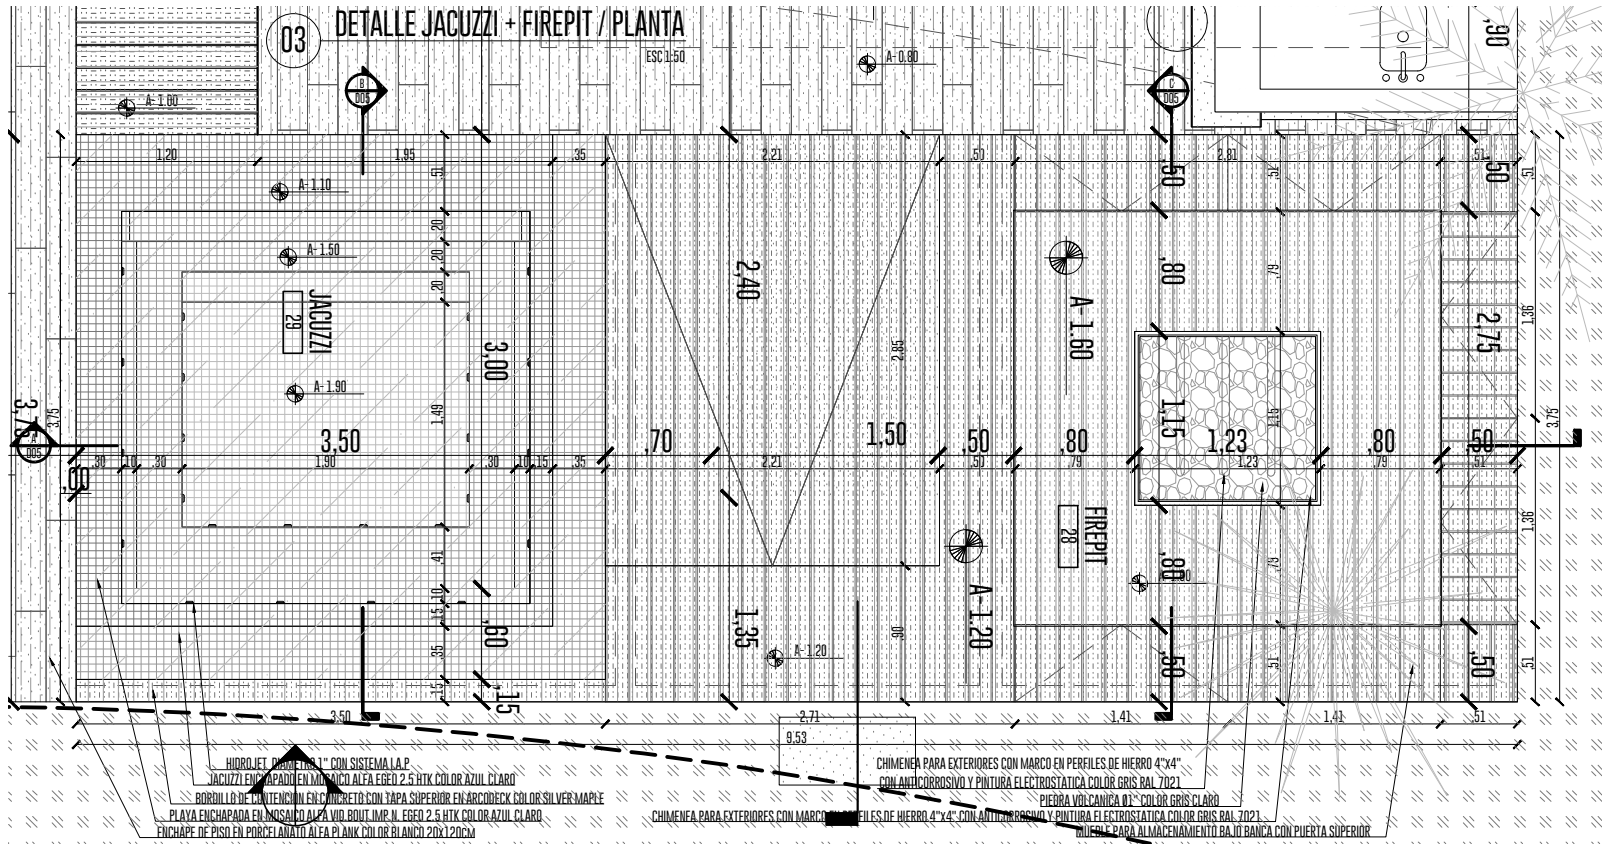


02 DETALLE DUCHA PISCINA / PLANTA

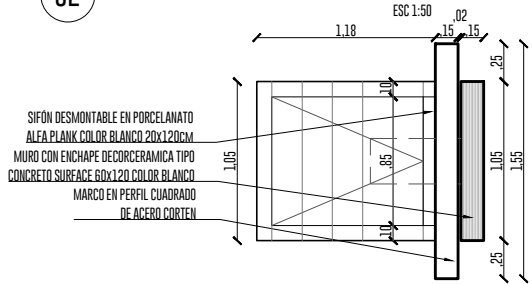


02 DETALLE DUCHA PISCINA / ALZADO

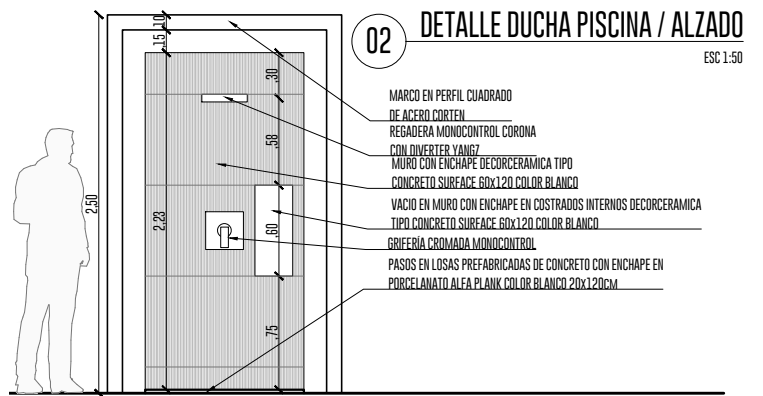


03 DETALLE JACUZZI + FIREPIT / SECCIÓN LONGITUDINAL A

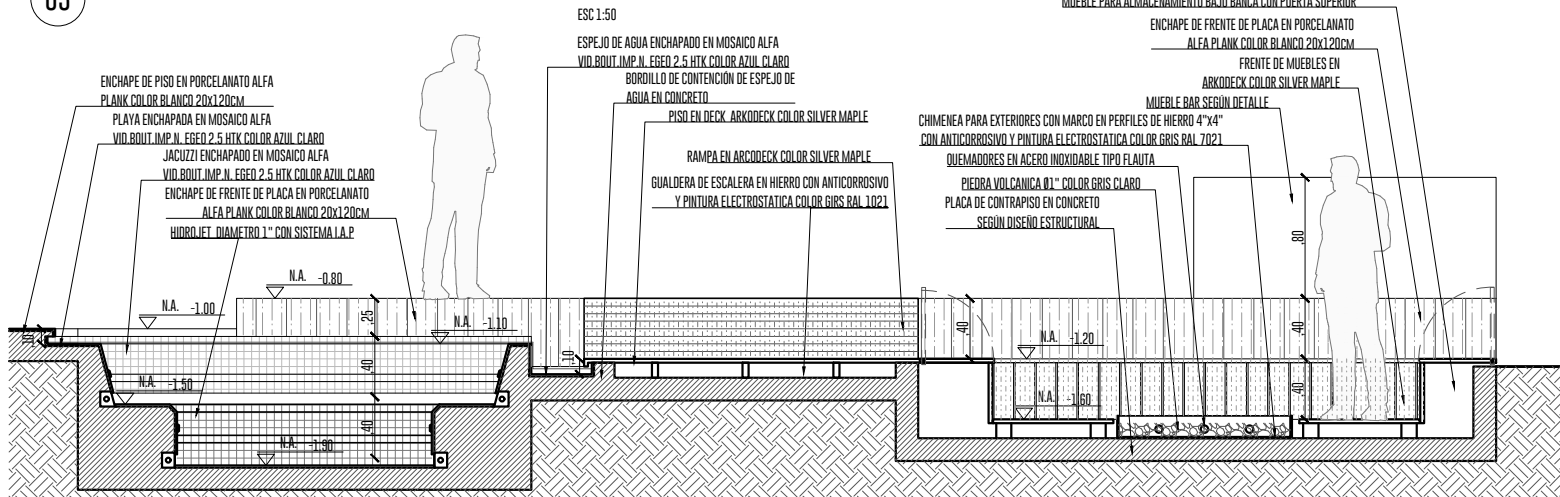

03 DETALLE JACUZZI + FIREPIT / SECCIÓN TRANSVERSAL B

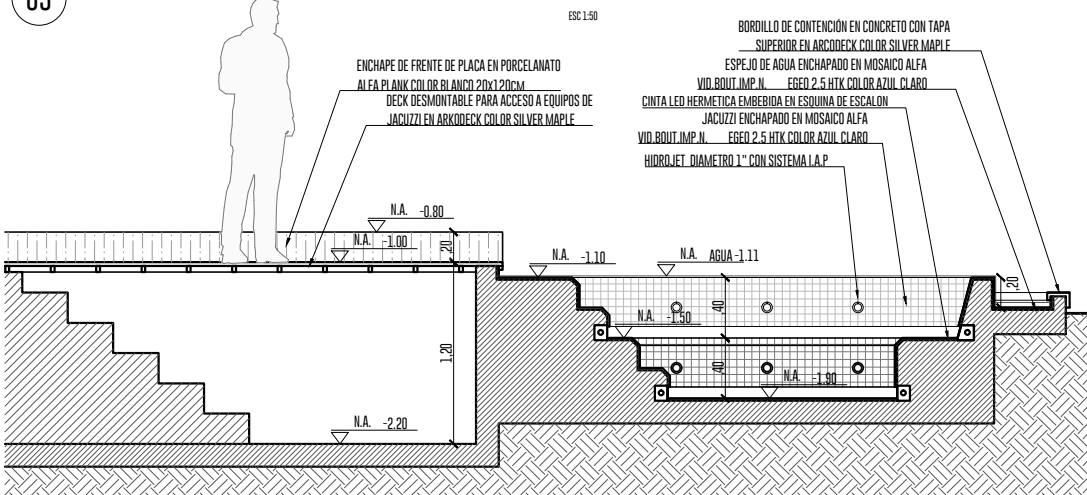

03 DETALLE JACUZZI + FIREPIT / SECCIÓN TRANSVERSAL C

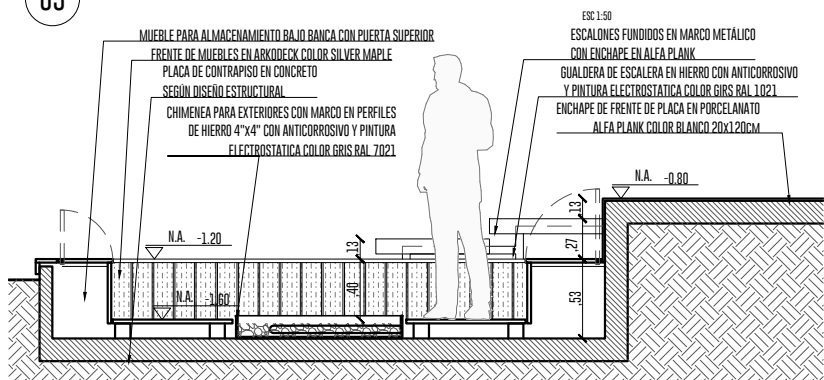

SWITCH

PROYECTO 201601 CASA PEÑALISA
GIRARDOT CUNDINAMARCA

ESCALA 1:50
D-02
12/10/2016


DETALLE DE JACUZZI
DETALLE DE FIREPIT

ARQ. SANTIAGO ALARCÓN T.P. A15422016


LUZ MARINA POTES C.C. 30201917

RUBEN DARIO GUZMAN C.C. 19483780


09 DETALLE ESCALERA / PLANTA

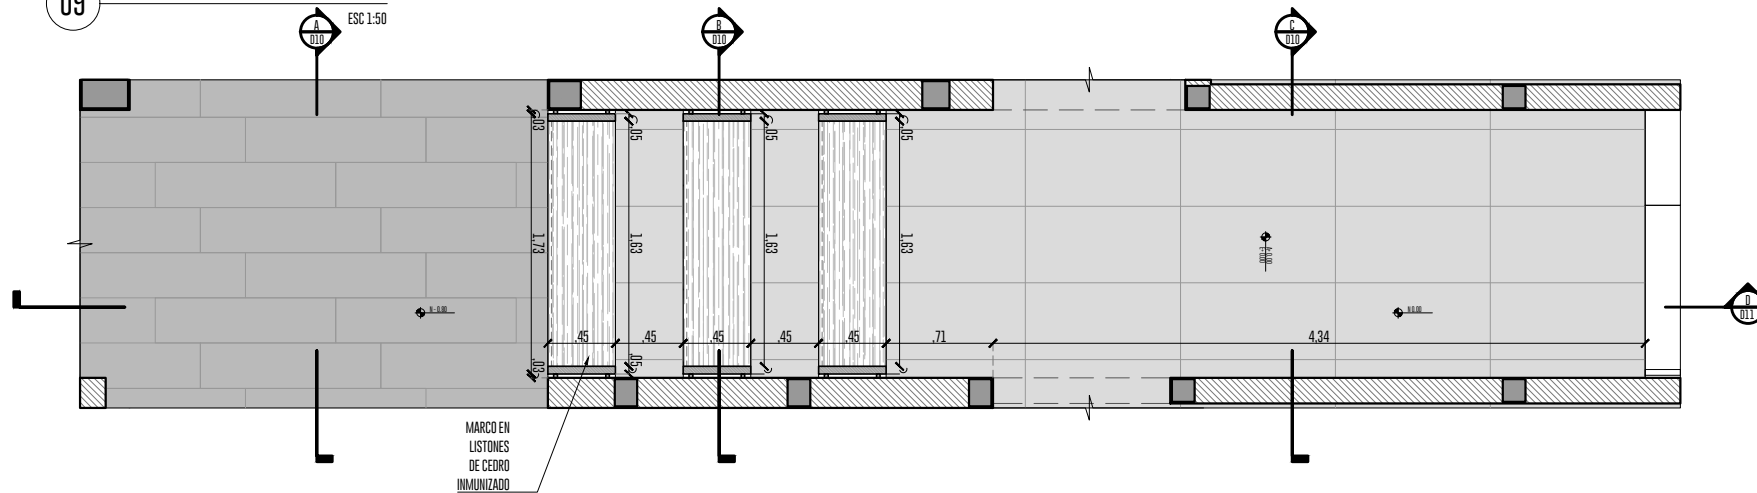


09 DETALLE ESCALERA / SECCION TRANSV. A

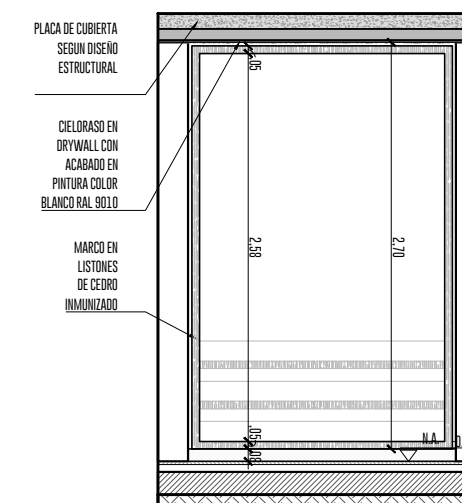


09 DETALLE ESCALERA / SECCION TRANSV. B

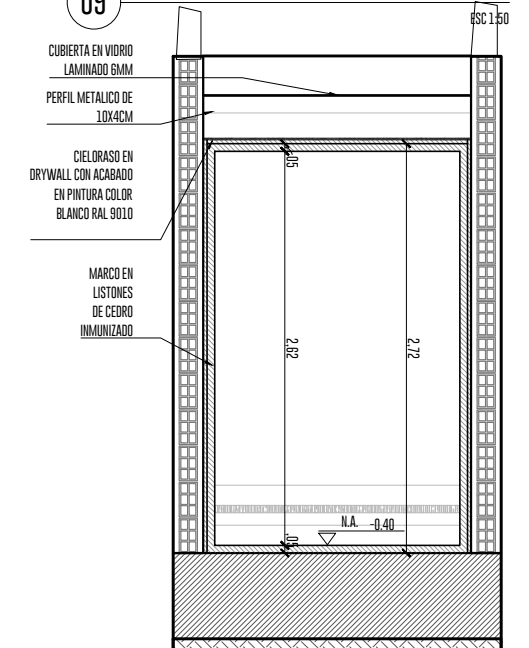

09 DETALLE ESCALERA / SECCION LONGITUDINAL D

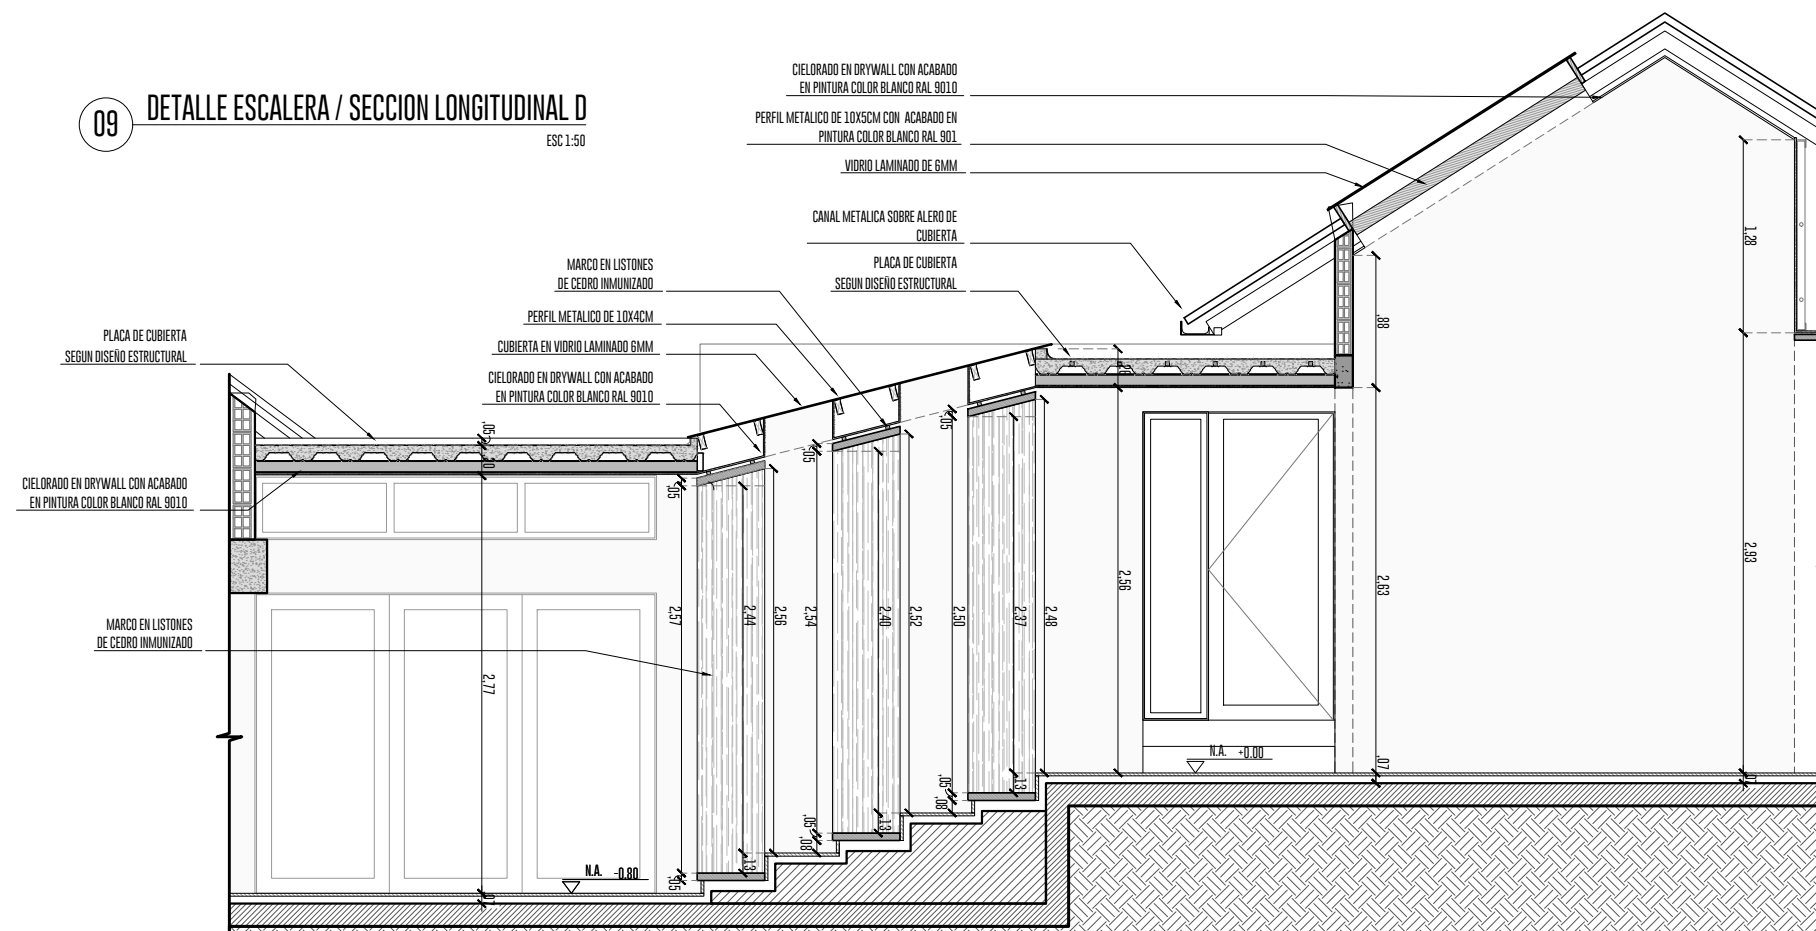

09 DETALLE ESCALERA / SECCION TRANSV. C

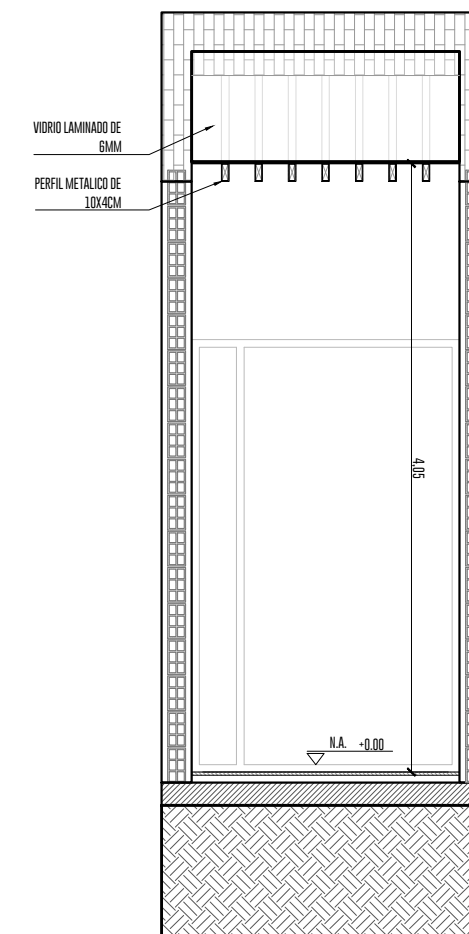

SWITCH

PROYECTO 201601
CASA PEÑALISA

CASA PEÑALISA

GIRARDOT
NDINAMARCA

INDINAMARCA

ESCALA
1:50

1:50

D-10








2/10/2016

DETALLE ESCALERA

ARQ. SANTIAGO ALARCÓN T.P. A15422016

FIRMA

FIRMA

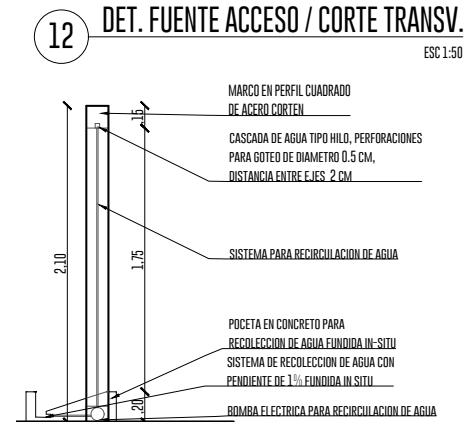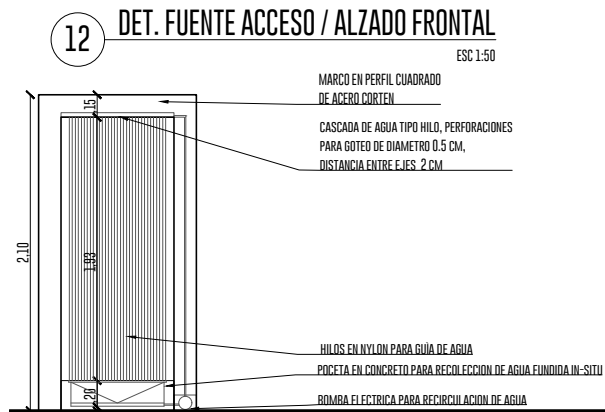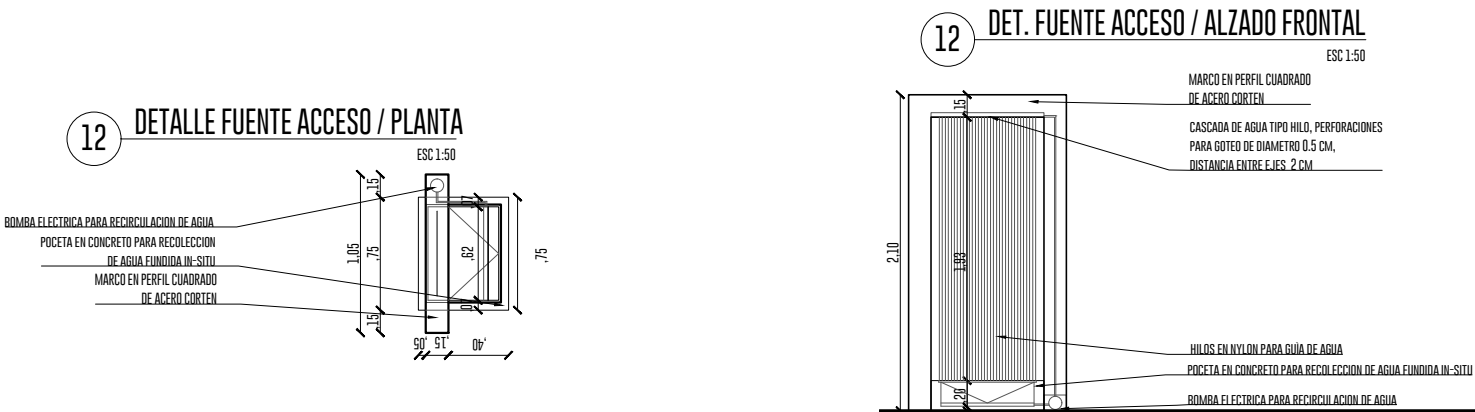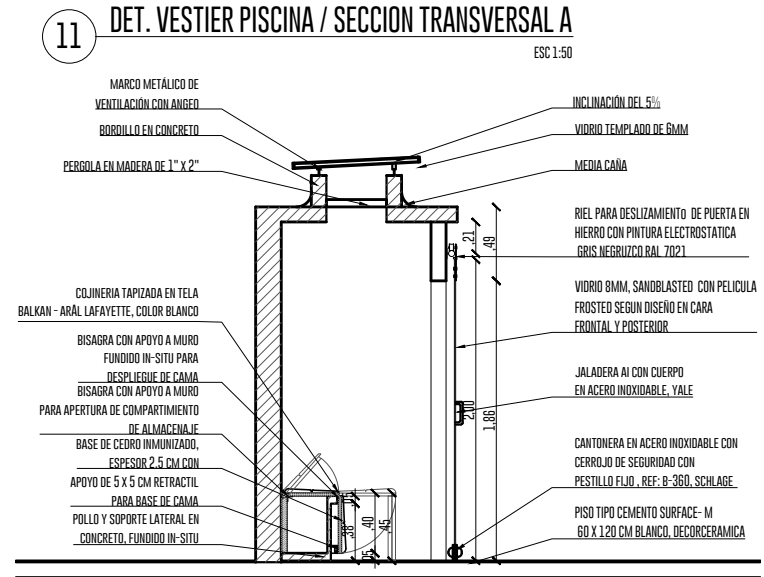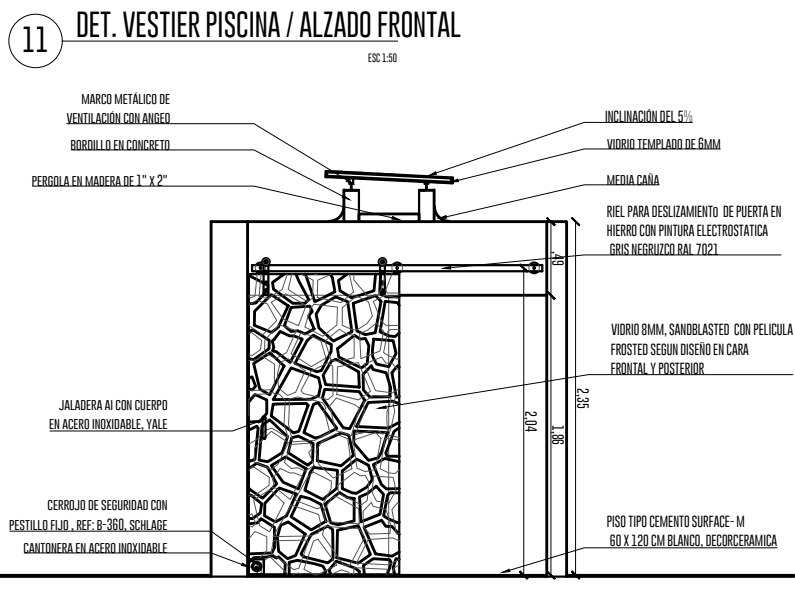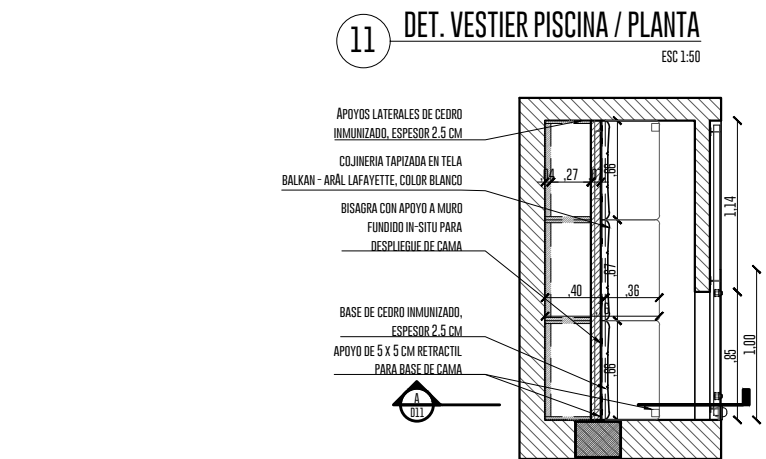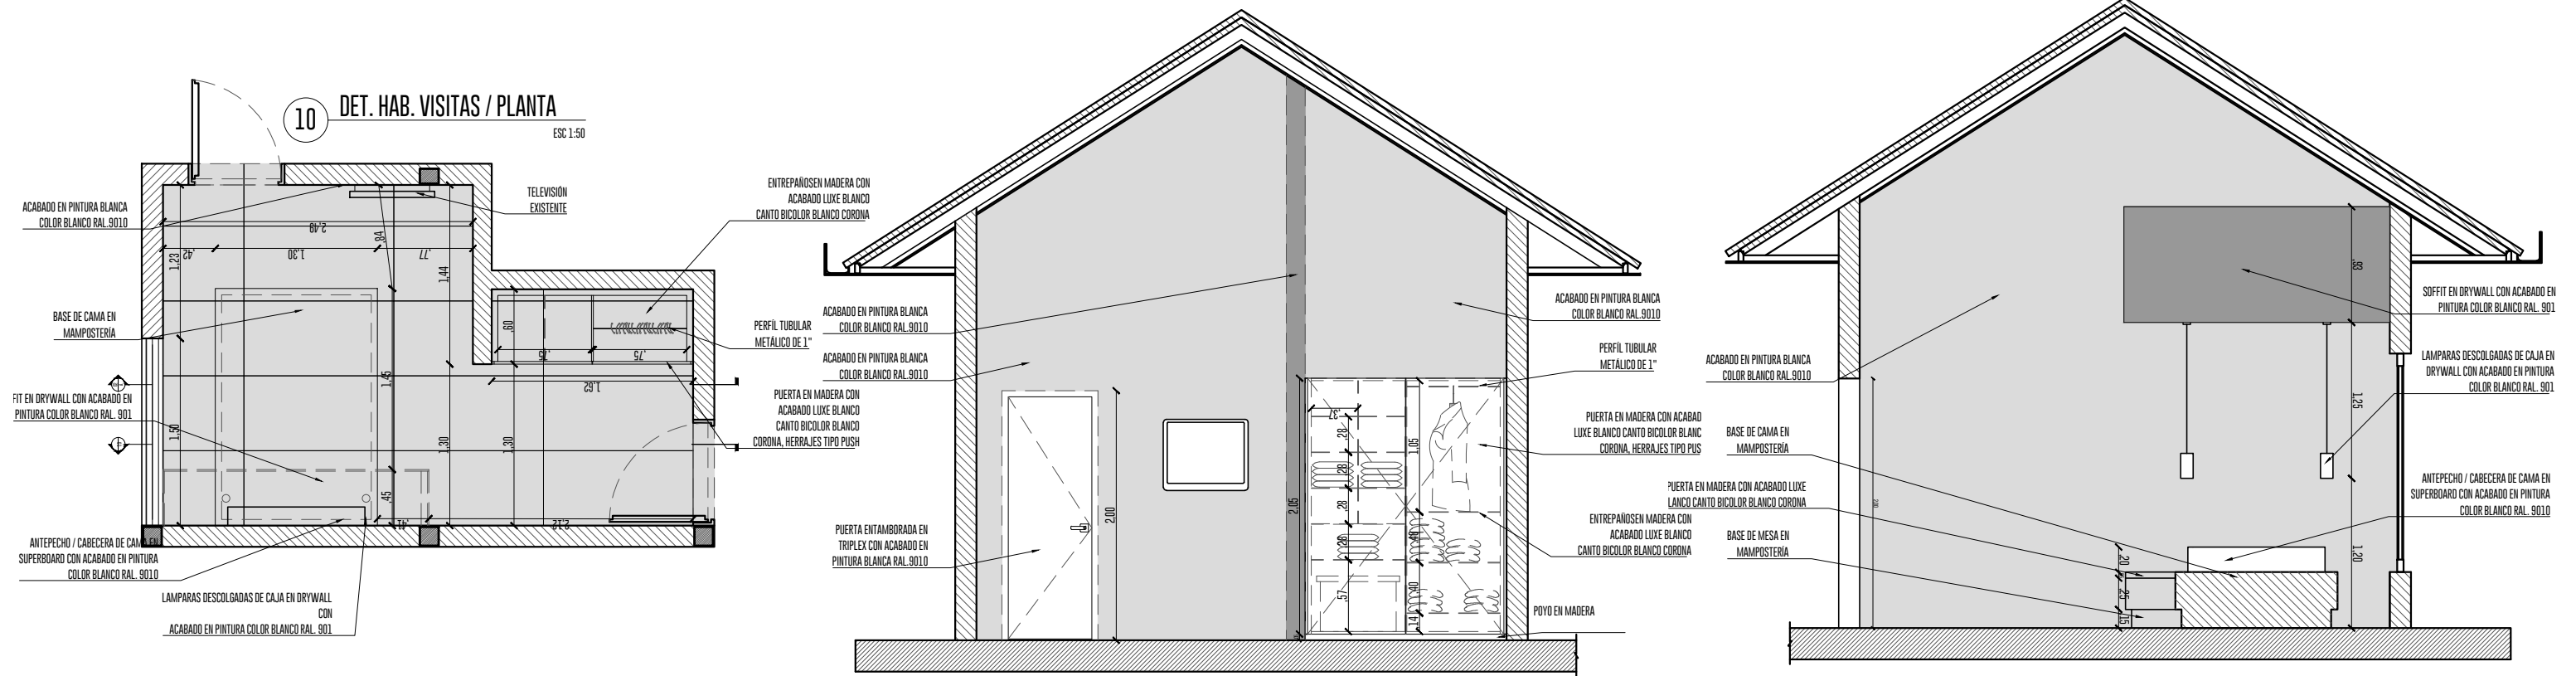

SWITCH

PROYECTO 201601
CASA PEÑALISA

GIRARDOT
CUNDINAMARCA

ESCALA
1:50

D-11


12/10/2016

DETALLE HAB. VISITAS

ARQ. SANTIAGO ALARCÓN T.P. A15422016

FIRMA

FIRMA

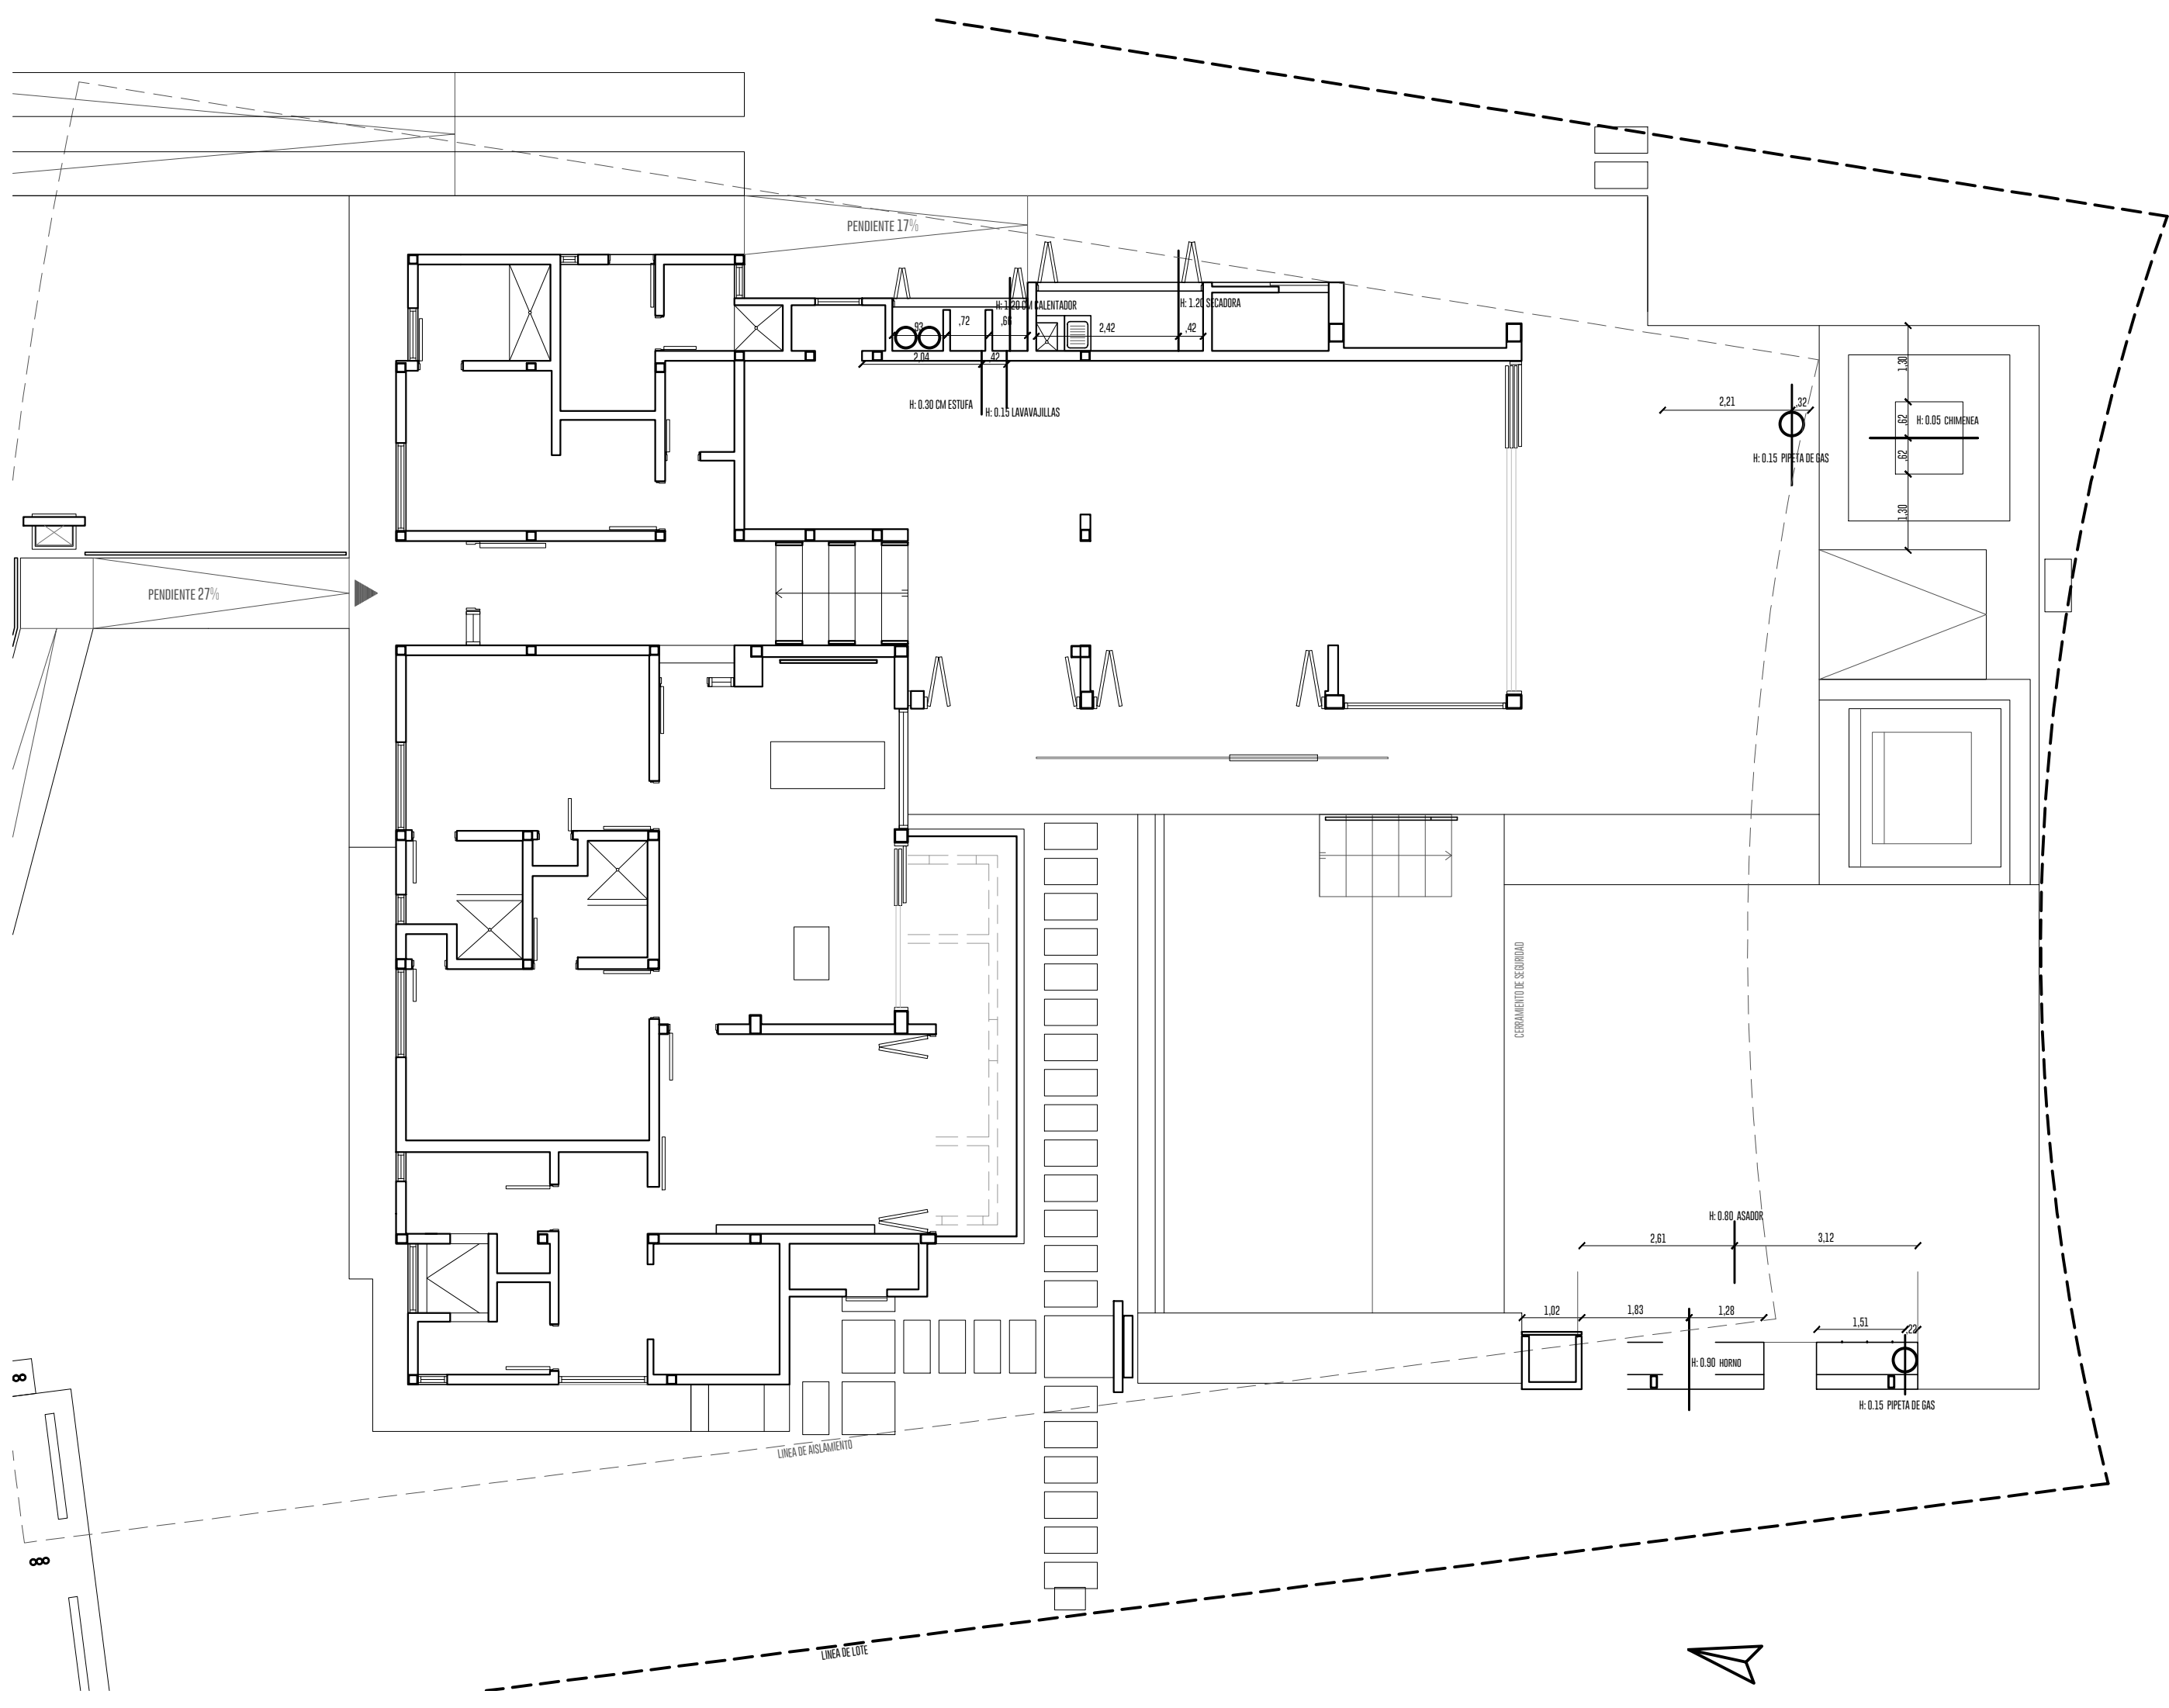

SWITCH

PROYECTO 201601
CASA PEÑALISA

GIRARDOT
CUNDINAMARCA

ESCALA
1:100


101
11/10/2016

INSTALACION GAS

ARQ. SANTIAGO ALARCON T.P. A15422016

LUZ MARINA POTES C.C. 30201917

RUBEN DARIO GUZMAN C.C. 19483780

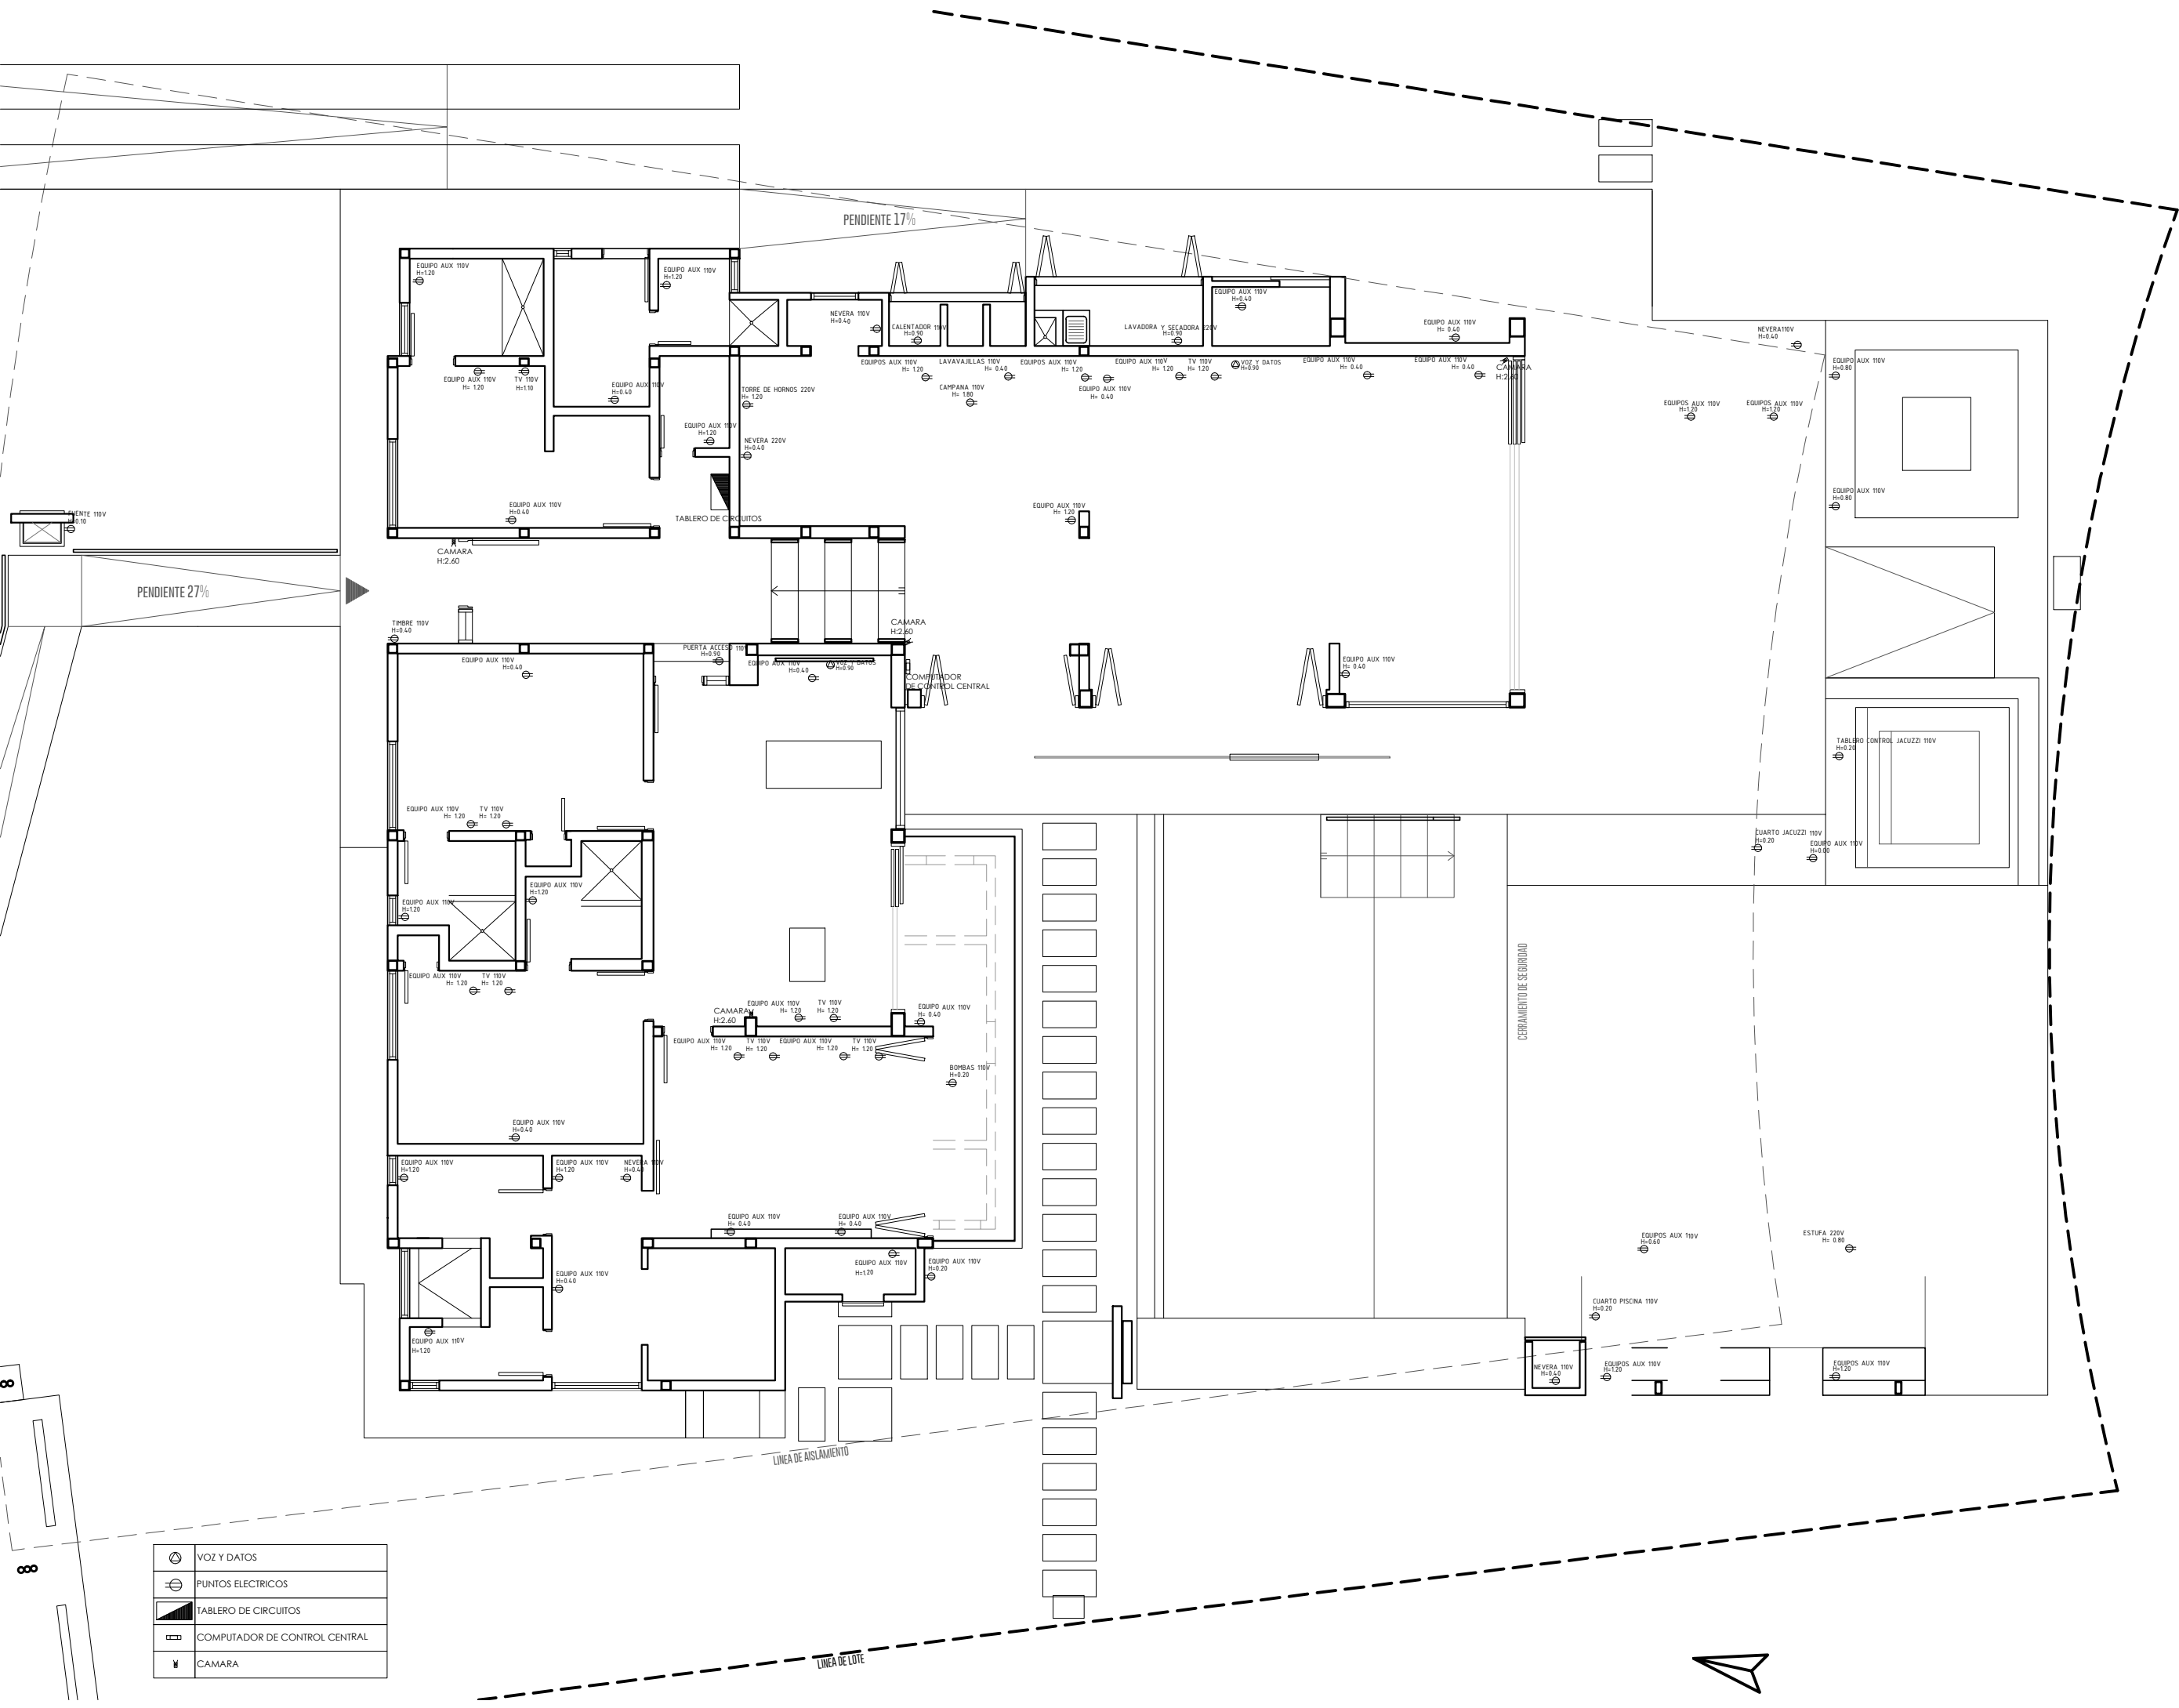

	VOZ Y DATOS
	PUNTOS ELECTRICOS
	TABLERO DE CIRCUITOS
	COMPUTADOR DE CONTROL CENTRAL
	CAMARA

SWITCH

PROYECTO 201601
CASA PEÑALISA

GIRARDOT
CUNDINAMARCA


ESCALA
1:100

102
11/10/2016

INSTALACIONES ELECTRICAS

PUERTAS Y VENTANAS

CÓDIGO	UBICACIÓN	VANO MAX	CANTIDAD	SISTEMA			OTRO	SENTIDO		DESCRIPCIÓN
				BALENTE	CORREZUA	PLEGABLE		DECECHA	IZQUIERDA	
P-01	HABITACIONES - 06, 13, 16 Y 17	0.85 x 2.00	4	X				2	2	MARCO OCULTO, HOJA DE MADERA CON ACABADO EN PINTURA HORNEADA COLOR BLANCO RAL 9010, CERRADURA YALE BARI O SIMILAR, ACCESORIOS Y DILATACIONES PARA MIMETIZACION DEL MARCO CON LOS MUROS DE INSTALACION.
P-02	BAÑOS - 04, 05 Y 06	0.77 x 2.00	3	X				2	1	MARCO DILATADO DE MADERA, HOJA ENTAMBORADA DE TRIPLEX CON PINTURA COLOR BLANCO RAL 9010, CERRADURA YALE BARI O SIMILAR, CON TOPE MEDIALUNA DE PISO PARA PUERTA.
P-03	BAÑOS - 02 Y 03	0.8 x 2.00	2	X				1	1	ESPEJOS FRONTAL Y POSTERIOR MONTADOS SOBRE MARCO METÁLICO, RIEL METÁLICO SUPERIOR, CERRADURA PARA AGARRE DE PUERTAS CORREDIZAS Y FRANJA ENCHAPE FRONTAL EN FORMICA.
P-04	DUCHA - 11	0.65 x 2.00	2	X				1	1	HOJA EN VIDRIO TEMPLADO 8MM. HALADERA DE ACERO CILINDRICA Ø1". BISAGRAS DE ACERO FIJADAS A PARED
P-05	DUCHA BAÑO - 5	1.12 x 2.60	1	X					1	HOJA EN VIDRIO TEMPLADO 8MM HOJA EN VIDRIO TEMPLADO. ESPESOR 8MM. HALADERA DE ACERO CILINDRICA Ø1". BISAGRAS DE ACERO FIJADAS A PARED. VIDRIOS FIJOS TEMPLADOS 8MM FIJADOS A MURO CON HERRAJES DE ACERO.
P-06	DUCHA BAÑO - 4	1.02 x 2.60	2	X				1		HOJA EN VIDRIO TEMPLADO 8MM HOJA EN VIDRIO TEMPLADO. ESPESOR 8MM. HALADERA DE ACERO CILINDRICA Ø1". BISAGRAS DE ACERO FIJADAS A PARED. VIDRIOS FIJOS TEMPLADOS 8MM FIJADOS A MURO CON HERRAJES DE ACERO.
P-07	CLOSET HAB. AUX - 13 Y 16	0.70 x 1.80	2			X				DESMONTE DE PUERTA EXISTENTE, MANTENIMIENTO, PINTURA E INSTALACIÓN
P-08	DUCHA BAÑO - 6	1.64 x 1.80	1	X					1	HOJA EN VIDRIO TEMPLADO 8MM HOJA EN VIDRIO TEMPLADO. ESPESOR 8MM. HALADERA DE ACERO CILINDRICA Ø1". BISAGRAS DE ACERO FIJADAS A PARED. VIDRIOS FIJOS TEMPLADOS 8MM FIJADOS A MURO CON HERRAJES DE ACERO.
P-09	SERVICIO - 22	0.80 x 2.00	1	X				1		MARCO METÁLICO, HOJA METÁLICA CON REJILLA DE VENTILACIÓN DE ALTURA COMPLETA, MANIJA INSTITUCIONAL YALE
P-10	BAÑO - 08	0.60 x 2.00	1	X					1	MARCO DILATADO DE MADERA, HOJA ENTAMBORADA DE TRIPLEX CON PINTURA COLOR BLANCO RAL 9010, CERRADURA YALE BARI O SIMILAR, CON TOPE MEDIALUNA DE PISO PARA PUERTA.
P-11	DUCHA BAÑO - 08	0.60 x 2.00	1	X					1	HOJA EN VIDRIO TEMPLADO 8MM HOJA EN VIDRIO TEMPLADO. ESPESOR 8MM. HALADERA DE ACERO CILINDRICA Ø1". BISAGRAS DE ACERO FIJADAS A PARED. VIDRIOS FIJOS TEMPLADOS 8MM FIJADOS A MURO CON HERRAJES DE ACERO.
P-12	BAÑO - 07	0.60 x 2.00	1	X				1		MARCO OCULTO, HOJA DE MADERA CON ACABADO EN PINTURA HORNEADA COLOR BLANCO RAL 9010, CERRADURA YALE BARI O SIMILAR, ACCESORIOS Y DILATACIONES PARA MIMETIZACION DEL MARCO CON LOS MUROS DE INSTALACION.
P-13	BODEGA - 24	2.14 x 1.64	1			X				MARCO METÁLICO, HOJA METÁLICA CON REJILLA DE VENTILACIÓN DE ALTURA COMPLETA, MANIJA INSTITUCIONAL YALE
P-14	ROPAS - 21	2.85 x 2.00	1			X				MARCO METÁLICO, HOJA METÁLICA CON REJILLA DE VENTILACIÓN DE ALTURA COMPLETA, MANIJA INSTITUCIONAL YALE
P-15	VESTIER - 07	0.90 x 2.00	1		X				1	RIEL METÁLICO SUPERIOR, HOJA DE VIDRIO TEMPLADO ESMERILADO CON PELICULA FROSTED INTERIOR Y EXTERIOR SEGUN DISEÑO, MAINJA DE ACERO INOXIDABLE Y CERROJO INFERIOR ESTANDAR YALE CON CANTONERA.
P-16	BAÑO 1 - 08	0.80 x 2.00	1		X			1		RIEL METÁLICO SUPERIOR, HOJA EN MARCO DE HIERRO CON ANTICORROSIVO Y PINTURA ELECTROSTATICA COLOR GRIS, MANIJA DE ACERO INOXIDABLE Y CERROJO INFERIOR ESTANDAR YALE CON CANTONERA
P-17	BBQ - 31	0.90 x 2.00	1				X			ESCOTILLA DESMONTABLE EN ARCODECK COLOR SILVER MAPLE MONTADA SOBRE MARCO METÁLICO DE HIERRO.
P-18	JACUZZI - 29	1.20 x 2.00	1				X			ESCOTILLA DESMONTABLE EN ARCODECK COLOR SILVER MAPLE MONTADA SOBRE MARCO METÁLICO DE HIERRO.
P-19	PUERTA ESPEJO - 06	1.20 x 2.00	1				X			RIEL METÁLICO SUPERIOR Y GUIA INFERIOR, HOJA EN ESPEJO MONTADO SOBRE MARCO METÁLICO, INCLUYE RUEDAS PARA DESPLZAMIENTO DE ESPEJO.
P-20	PUERTA CLOSET - 09	1.20 x 2.00	1	X				1	1	ESPEJOS FRONTAL Y POSTERIOR MONTADOS SOBRE MARCO METÁLICO, POSTE DE ACERO PARA PIVOTE DE PUERTA, PASADOR Y FRANJA ENCHAPE FRONTAL EN FORMICA.
P-21	PUERTA BAJO BALCÓN - 05	0.63 x 0.90	2	X				1	1	FRENTE EN LISTONES DE ARCODECK COLOR SILVER MAPLE CON PIVOTE EN POSTE DE HIERRO, CERROJO YALE INSTITUCIONAL
P-22	PUERTA BAJO BALCÓN - 05	1.20 x 2.00	2	X				1	1	FRENTE EN LISTONES DE ARCODECK COLOR SILVER MAPLE CON PIVOTE EN POSTE DE HIERRO, CERROJO YALE INSTITUCIONAL
PV-01	HAB. PRINCIPAL - 06	3.40 x 2.00	1			X				MARCO METÁLICO O PVC TEXTURIZADO DE MADERA, HOJA EN VIDRIO TEMPLADO DE CAMARA, CERRADURA DE SEGURIDAD INTEGRADA A MARCO. BLACKOUT INTERNO Y ANGEØ RETRACTIL EXTERNO. RIEL INFERIOR EMBEBIDO EN PISO
PV-02	SALA COMEDOR - 04	2.87 x 2.00	1		X					MARCO METÁLICO O PVC TEXTURIZADO DE MADERA, HOJA EN VIDRIO TEMPLADO DE CAMARA, CERRADURA DE SEGURIDAD INTEGRADA A MARCO. BLACKOUT INTERNO Y ANGEØ RETRACTIL EXTERNO. RIEL INFERIOR EMBEBIDO EN PISO
PV-03	HALL ACCESO - 01	1.78 x 2.92	1	X					1	MARCO METÁLICO, HOJA EN ACERO CORTEN PERFORADO SEGUN DISEÑO, CERRADURA DE ENTRADA PRINCIPAL SCHLAGE JUPITER, ACCESORIOS SEGUN DISEÑO. INCLUYE TIMBRE Y MIRILLA DIGITAL YALE REAL VIEW PRO O SIMILAR
PV-04	SALA COMEDOR - 04	1.28 x 1.85	1	X					1	MARCO EN ALUMINIO O PVC TEXTURIZADO DE MADERA, HOJA EN VIDRIO TEMPLADO DE CAMARA, CERRADURA DIGITAL DE CODIGO Y TARJETA DE PROXIMIDAD YALE YØG313. ACCESORIOS DE SEGURIDAD SEGUN DISEÑO
PV-05	COCINA - 20	2.67 x 2.00	1	X		X			1	MARCO EN ALUMINIO O PVC TEXTURIZADO DE MADERA, HOJA EN VIDRIO TEMPLADO SENCILLO, MANIJA DE SEGURIDAD INTEGRADA A MARCO, RIEL INFERIOR EMBEBIDO EN PISO
PV-06	SALA COMEDOR - 25	3.96 x 2.00	1			X		1	1	MARCO EN ALUMINIO O PVC TEXTURIZADO DE MADERA, HOJA EN VIDRIO TEMPLADO SENCILLO, MANIJA DE SEGURIDAD INTEGRADA A MARCO, ANGEØ RETRACTIL EXTERNO. RIEL INFERIOR EMBEBIDO EN PISO
PV-07	SALA COMEDOR - 25	5.69 x 2.00	1		X			1		MARCO METÁLICO O PVC TEXTURIZADO DE MADERA, HOJA EN VIDRIO TEMPLADO SENCILLO, CERRADURA DE SEGURIDAD INTEGRADA A MARCO. ANGEØ RETRACTIL EXTERNO. RIEL INFERIOR EMBEBIDO EN PISO
V-01	HAB. VISITAS - 17	1.50 x 1.75	3				X			DESMONTE DE VENTANA EXISTENTE, MANTENIMIENTO, PINTURA, REEMPLAZO DE POR VIDRIO TEMPLADO 8MM DE ESPESOR E INSTALACIÓN
V-02	BAÑO 5 - 15	0.87 x 0.60	2				X			DESMONTE DE VENTANAS EXISTENTES, MANTENIMIENTO, PINTURA, REEMPLAZO DE ANGEØ POR VIDRIO TEMPLADO 8MM DE ESPESOR E INSTALACIÓN
V-03	BAÑO 3 - 12	0.50 x 1.65	1				X			MARCO METÁLICO COLOR GRIS OSCURO, HOJA FIJA EN VIDRIO TEMPLADO SENCILLO. PERSIANA GRADUABLE EXTERIOR
V-04	BAÑO 6 - 18	0.90 x 2.05	1				X			MARCO METÁLICO COLOR GRIS OSCURO, ANGEØ, PERSIANA GRADUABLE EXTERIOR
V-05	DUCHA - 11	1.18 x 2.00	1				X			MARCO METÁLICO COLOR GRIS OSCURO, HOJA FIJA EN VIDRIO TEMPLADO, PERSIANA GRADUABLE EXTERIOR
V-06	BAÑO 2 - 10	0.50 x 1.05	1				X			MARCO METÁLICO O PVC TEXTURIZADO DE MADERA, HOJA FIJA EN VIDRIO TEMPLADO SENCILLO, PERSIANA GRADUABLE EXTERIOR.
V-07	CLOSET - 09	1.52 x 2.05	1				X			MARCO METÁLICO O PVC TEXTURIZADO DE MADERA, HOJA FIJA EN VIDRIO TEMPLADO SENCILLO, PERSIANA GRADUABLE EXTERIOR.
V-08	SALA COMEDOR 1 -04	2.05 x 2.00	1				X			MARCO METÁLICO O PVC TEXTURIZADO DE MADERA, HOJA EN VIDRIO FIJO TEMPLADO DE CAMARA, BLACKOUT INTERNO.
V-09	SALA COMEDOR 2 -25	2.77 x 2.00	1				X			MARCO METÁLICO O PVC TEXTURIZADO DE MADERA, HOJA EN VIDRIO FIJO TEMPLADO SENCILLO.
V-10	ALACENA - 35	1.00 x 1.25	1				X			MARCO METÁLICO O PVC TEXTURIZADO MADERA, ANGEØ, PERSIANA GRADUABLE EXTERIOR
V-11	BAÑO 8 - 23	0.57 x 1.95	1				X			MARCO METÁLICO O PVC TEXTURIZADO MADERA, ANGEØ, PERSIANA GRADUABLE EXTERIOR
V-12	SERVICIO - 22	0.30 x 1.95	1				X			MARCO METÁLICO O PVC TEXTURIZADO MADERA, ANGEØ, PERSIANA GRADUABLE EXTERIOR
V-13	COCINA - 20	0.42 x 2.67	1				X			MARCO METÁLICO O PVC TEXTURIZADO DE MADERA, HOJA EN VIDRIO FIJO TEMPLADO SENCILLO.
V-14	SALA COMEDOR 2 - 25	2.66 x 1.00	2				X			TIRANGULAR. MARCO METÁLICO O PVC TEXTURIZADO MADERA, ANGEØ, PERSIANA FIJA EXTERIOR
V-15	SALA COMEDOR 2 - 25	0.42 x 2.77	2				X			MARCO METÁLICO O PVC TEXTURIZADO DE MADERA, HOJA EN VIDRIO FIJO TEMPLADO SENCILLO.
V-16	SALA COMEDOR 2 - 25	0.42 x 5.71	1				X			MARCO METÁLICO O PVC TEXTURIZADO DE MADERA, HOJA EN VIDRIO FIJO TEMPLADO SENCILLO.
V-17	SALA COMEDOR 2 - 25	0.42 x 3.95	1				X			MARCO METÁLICO O PVC TEXTURIZADO DE MADERA, HOJA EN VIDRIO FIJO TEMPLADO SENCILLO.
V-18	HAB. PRINCIPAL - 06	0.67 x 2.10	3				X			TIRANGULAR. MARCO METÁLICO O PVC TEXTURIZADO MADERA, ANGEØ, PERSIANA FIJA EXTERIOR

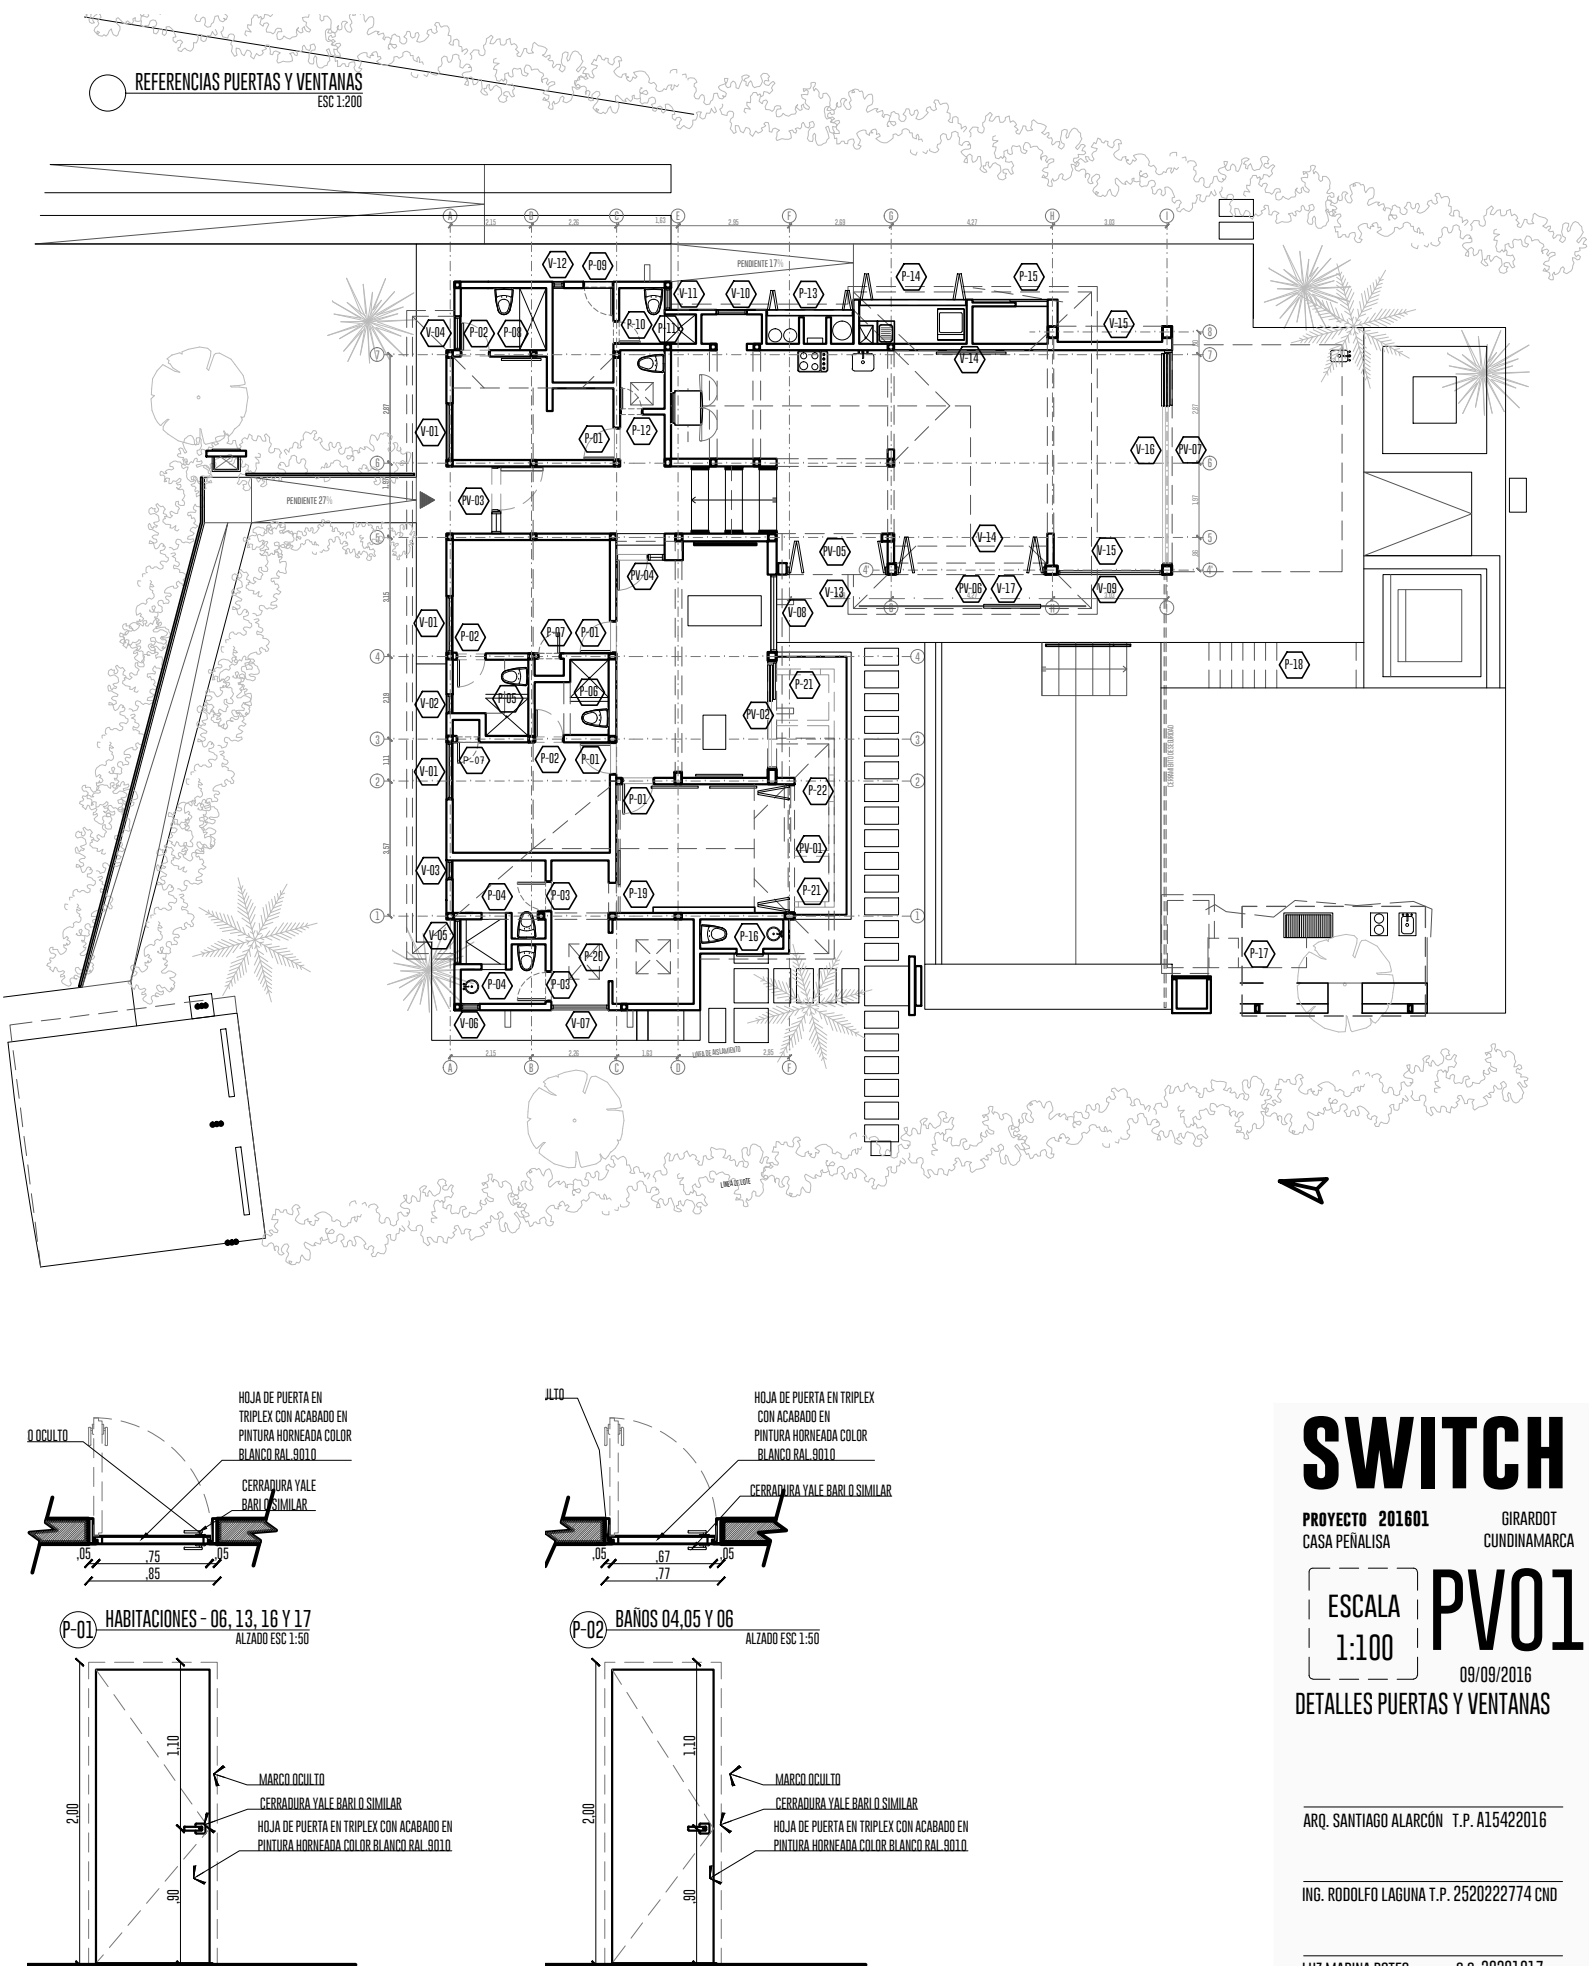

SWITCH

PROYECTO 201601
CASA PEÑALISA

GIRARDOT
CUNDINAMARCA

ESCALA
1:100

PV01

09/09/2016


DETALLES PUERTAS Y VENTANAS

ARQ. SANTIAGO ALARCÓN T.P. A15422016

ING. RODOLFO LAGUNA T.P. 2520222774 CND


LUZ MARINA POTES C.C. 30201917

RUBEN DARIO GUZMAN C.C. 19483780

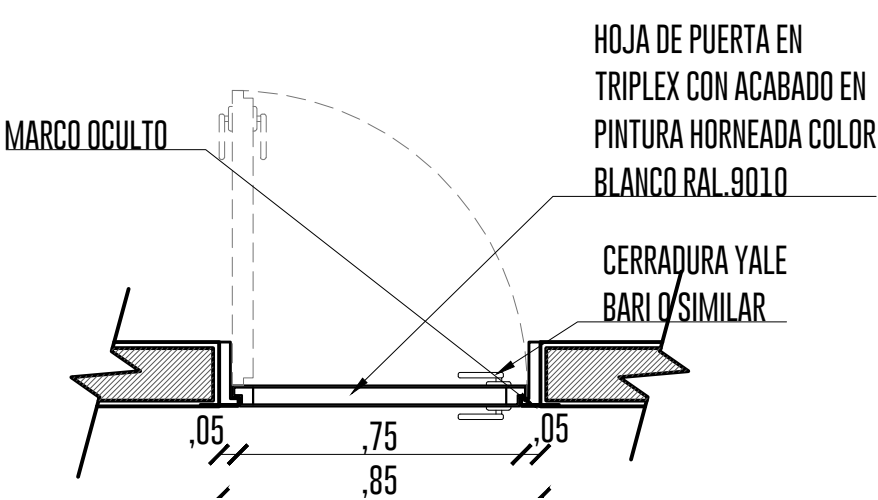


P-01 HABITACIONES - 06, 13, 16 Y 17

ESC 1:20

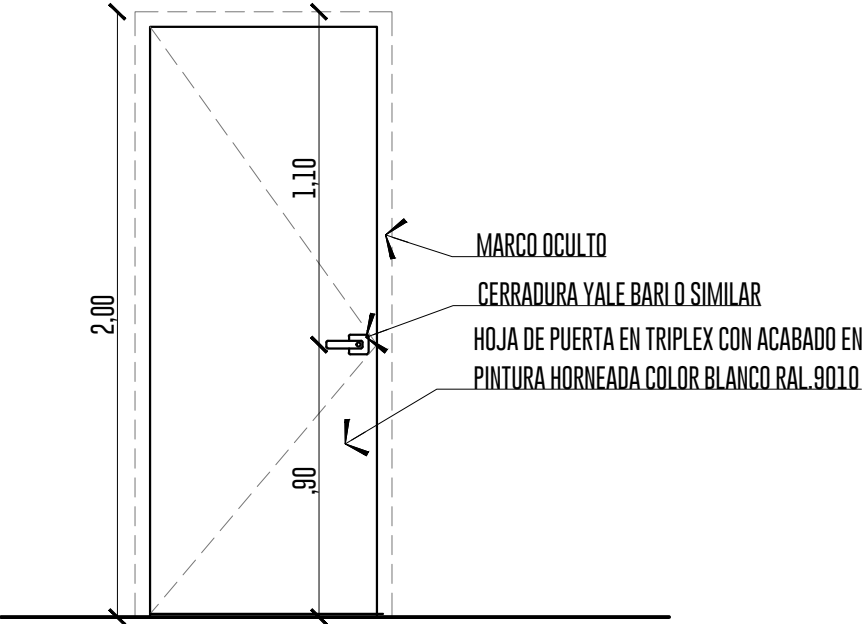


P-01 HABITACIONES - 06, 13, 16 Y 17

ESC 1:20

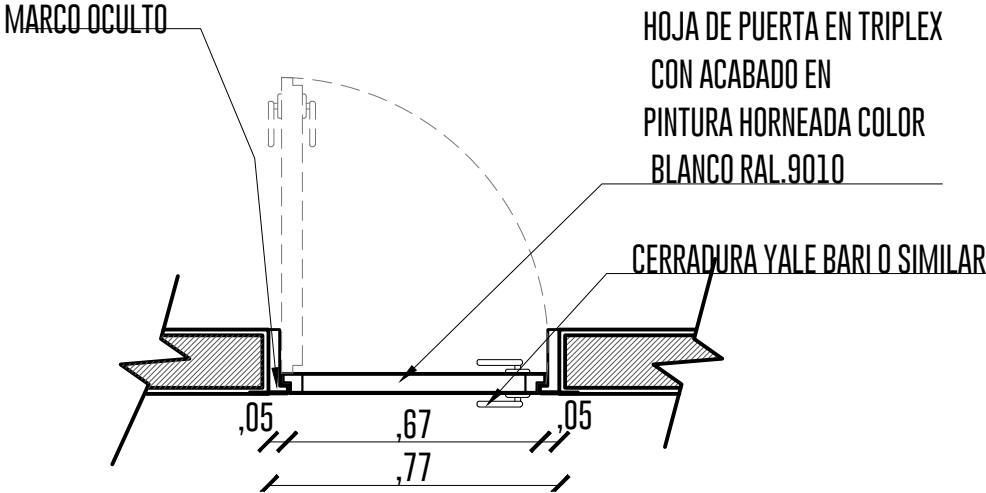


P-02 BAÑOS 04,05 Y 06

ESC 1:20

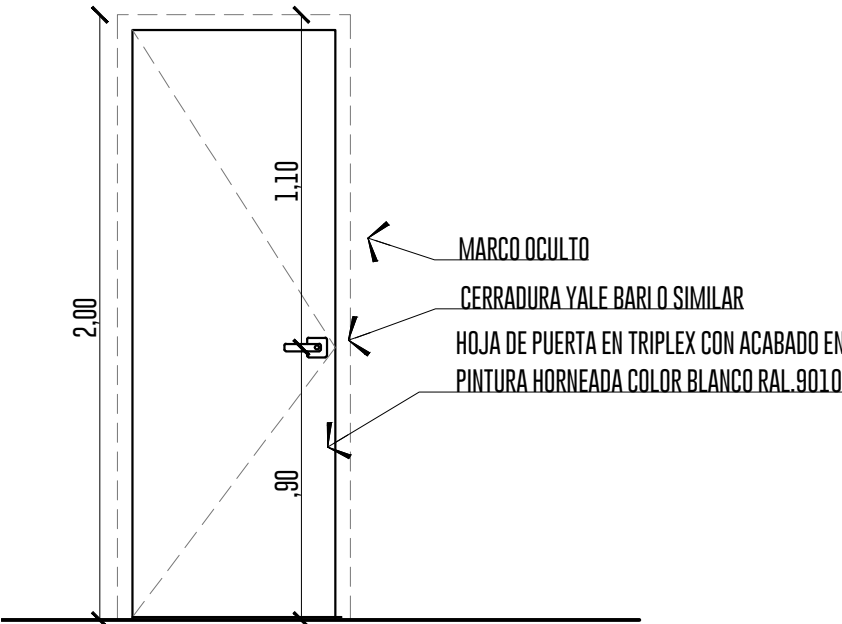


P-02 BAÑOS 04,05 Y 06

ESC 1:20

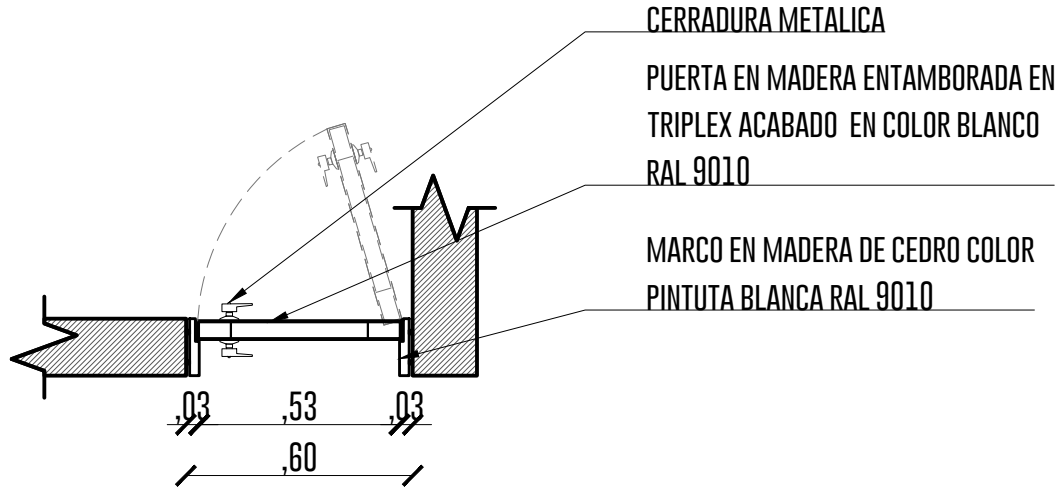

P-10 BAÑO- 08

ESC 1:20

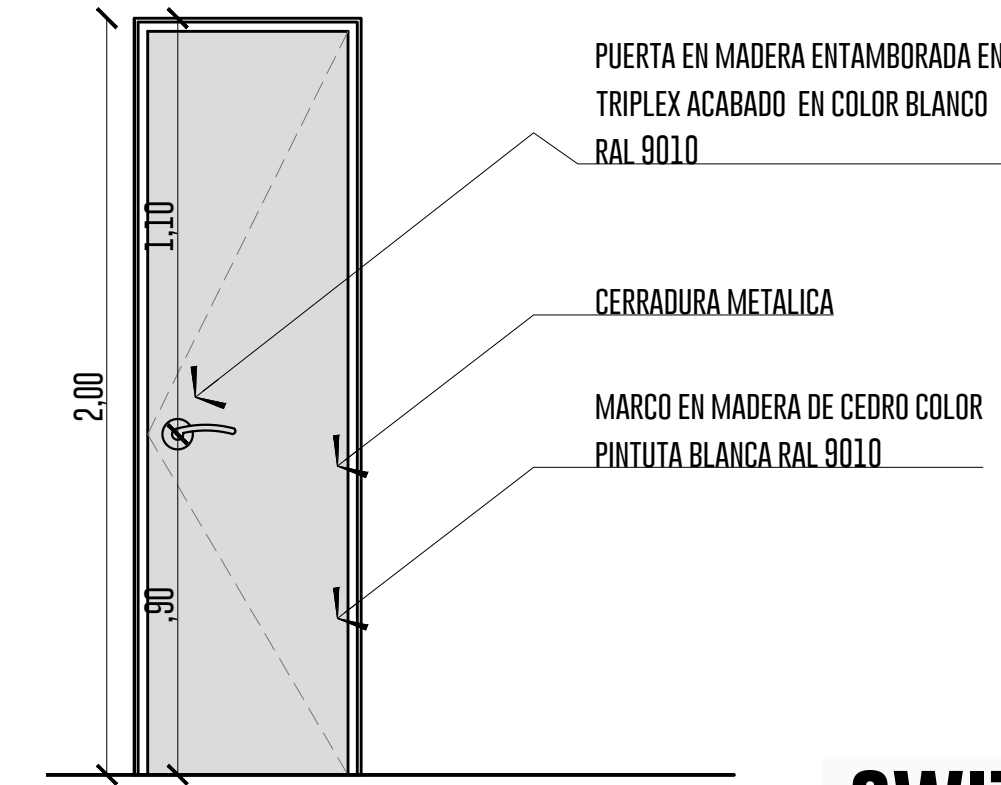

P-10 BAÑO- 08

ESC 1:20

SWITCH

PROYECTO 201601
CASA PEÑALISA

GIRARDOT
CUNDINAMARCA

ESCALA
1:100

09/09/2016

DETALLES PUERTAS Y VENTANAS

ARQ. SANTIAGO ALARCÓN T.P. A15422016

ING. RODOLFO LAGUNA T.P. 2520222774 CND

LUZ MARINA POTES C.C. 30201917

RUBEN DARIO GUZMAN C.C. 19483780